


POS 2


Pind 1450 m <sup>2</sup>		
reformimata riigimaa EVR 100%		
9 m	86.0 m <sup>2</sup>	1 tk
-		

PÕHIJONIS  
M 1:500

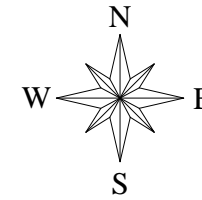

TINGMÄRGID

- OLEMASOLEV KATASTRIRÜKSUSE / KINNISTU PIIR
- PLANEERITAVA KRUNDI PIIR
- PLANEERITAVA ALA PIIR
- OLEMASOLEV VEETRASS
- OLEMASOLEV KANALISATSIOONITRASS
- PLANEERITAV VEEVARUSTUSEVÕRK
- PLANEERITAV VENTIL
- PLANEERITAV VEEVARUSTUSEKAEV
- PLANEERITAV KANALISATSIOONIVÕRK
- PLANEERITAV KANALISATSIOONIKAEV
- OLEMASOLEV SIDETRASS
- OLEMASOLEV SIDEKANALISATSIOON
- PLANEERITAV MAAELEKTRIKAABEL
- PLANEERITAV ELEKTRIKILP
- OLEMASOLEV TULETÕRJEHÜDRANT
- MAAPINNA KÕRGUSED
- OLEMASOLEV ELEKTRIPOST (ÕHULIIN)
- OLEMASOLEV TÄNAVAVALGUSTUS
- OLEMASOLEV KÕRGHALJASTUS
- LIKVIDEERITAV OLEMASOLEV KÕRGHALJASTUS
- OLEMASOLEVAD HOONED JA RAJATISED
- LIKVIDEERITAV OLEMASOLEV RAJATIS
- LIKVIDEERITAVAD OLEMASOLEVAD METALLPOSTID
- OLEMASOLEV KINNISTU PIIRE
- OLEMASOLEV METALLVÕRK
- LIKVIDEERITAV OLEMASOLEV METALLVÕRK
- OLEMASOLEV MURU
- OLEMASOLEV VEE-ALA
- OLEMASOLEVAD TEED
- PLANEERITAVAD TEED JA PLATSID
- HOONESTUSALA POS.2 KRUNDILE
- PLANEERITUD TEESERVITUUT LÄBISÕIDU/LÄBIKÄIGU JAOKS 6.PAEMURRU 15 KRUNDILE
- PLANEERITAV TULEMÜR EI-M60
- SISSEPÄÄS KRUNDILE
- SISSEPÄÄS HOONESSE
- SÕIDUKITE LIIKUMISSUUNAD
- LUBATUD KATUSEHARJA KÕRGUS
- PRÜGIKONTEINERI PLATS
- TULETÕRJEHÜDRANTI KAUGUSED HOONETEST
- PLANEERITAV TEEMAA 6.PAEMURRU TÄNAV L2

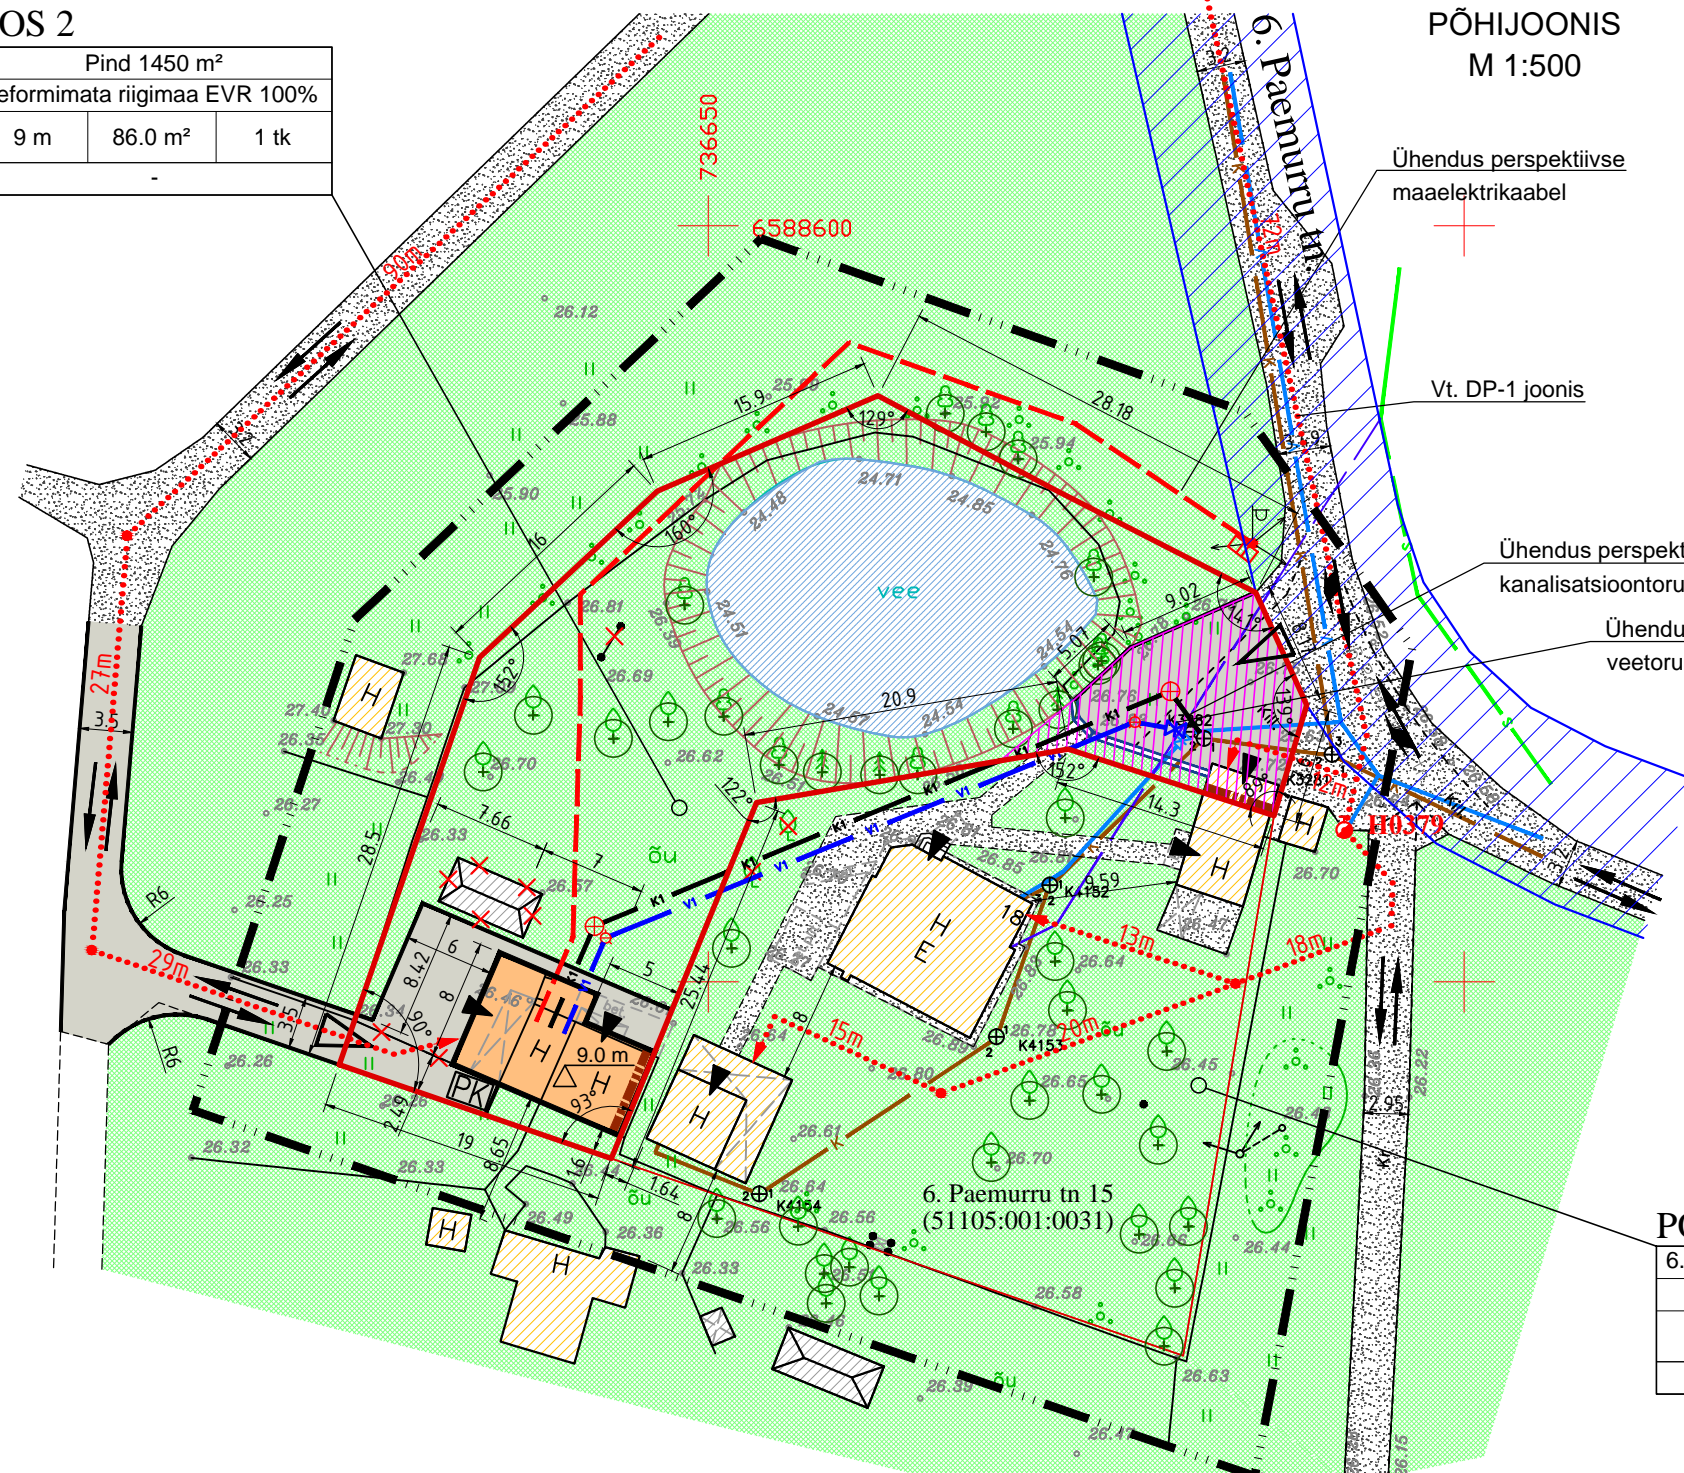

POS 1

6. Paemurru tn 15, pind 1191 m <sup>2</sup>		
EV 100%		
9 m	116 m <sup>2</sup>	3 tk
51105:001:0031		

KRUNTIDE EHITUSÕIGUSE TABEL

Pos. nr	Krundi aadress	Moodustatakse kinnistutest, k.a.riigi/linna maa	Krundi suurus	Ehituse-alune pind	Täisehitus protsent	Krundi haljastus protsent	Teede ja platside protsent	Vee-ala protsent	Krundi kasutamise sihtotstarve/ katastriüksuse sihtotstarve	Hoonete arv krundil	Lubatud hoonete korruselisus	Lubatud hoonete kõrgus maapinnast	Tule püsivusklass	Arhitektuurinõuded
1	6. Paemurru tn 15, Narva linn	51105:001:0031	1191 m <sup>2</sup>	116 m <sup>2</sup>	9.7 %	73.6 %	16.7 %	-	EV 100%	3	2	9 m	TP2, TP3	Katusmaterjalid - rullmaterjalid, plekk. Välismaterjalid - tellis, kivi, klaas, betoon Piirded kõrgus - 1,5 m, materjal: puit, kivi
2	-	-	1450 m <sup>2</sup>	86.0 m <sup>2</sup>	5.9 %	55.2 %	15.3 %	23.6 %	reformimata riigimaa EVR 100%	1	2	9 m	TP3	Katusmaterjalid - rullmaterjalid, plekk. Välismaterjalid - kasutada puit, klaas, betoon

MÄRKUS:

Koordinaadid L-EST97 süsteemis ja kõrgused 1977.a. Balti süsteemis.

PLANEERITUD KRUNDI AADRESS,PIND		
SIHTOTSTARVE		
LUBATUD KÕRGUS	HOONETEALUNE PIND	HOONETE ARV KRUNDI
KATASTRIRÜKSUSE TUNNUS		

**TÜ INKERI**  
Reg. nr. 10133127  
Oru tn 11-M1, 20203 Narva  
Tel.: +372 56922160

TELLUJA:  
**Tatjana Silina**

TÖÖ NIMETUS:  
**6. PAEMURRU TN 18 MAA-ALA  
DETAILPLANEERING**

ADDRESS:  
**6. Paemurru tn 15, Narva linn**

JOONIS: <b>PÕHIJONIS</b>		JOONISE NR: <b>DP-4</b>
Projektijuht <b>I. Karjalainen</b>	Projekteerija <b>Y. Akulinina</b>	TÖÖ NR: <b>DP-01/2016</b>
		STADIUM: <b>DP</b>
		<b>25.11.2016</b>
		<b>M 1:500</b>