


Aleksander Puškini tn 29, 29a, 31, 33 ja lähiala detailplaneering

Illustratiivne joonis

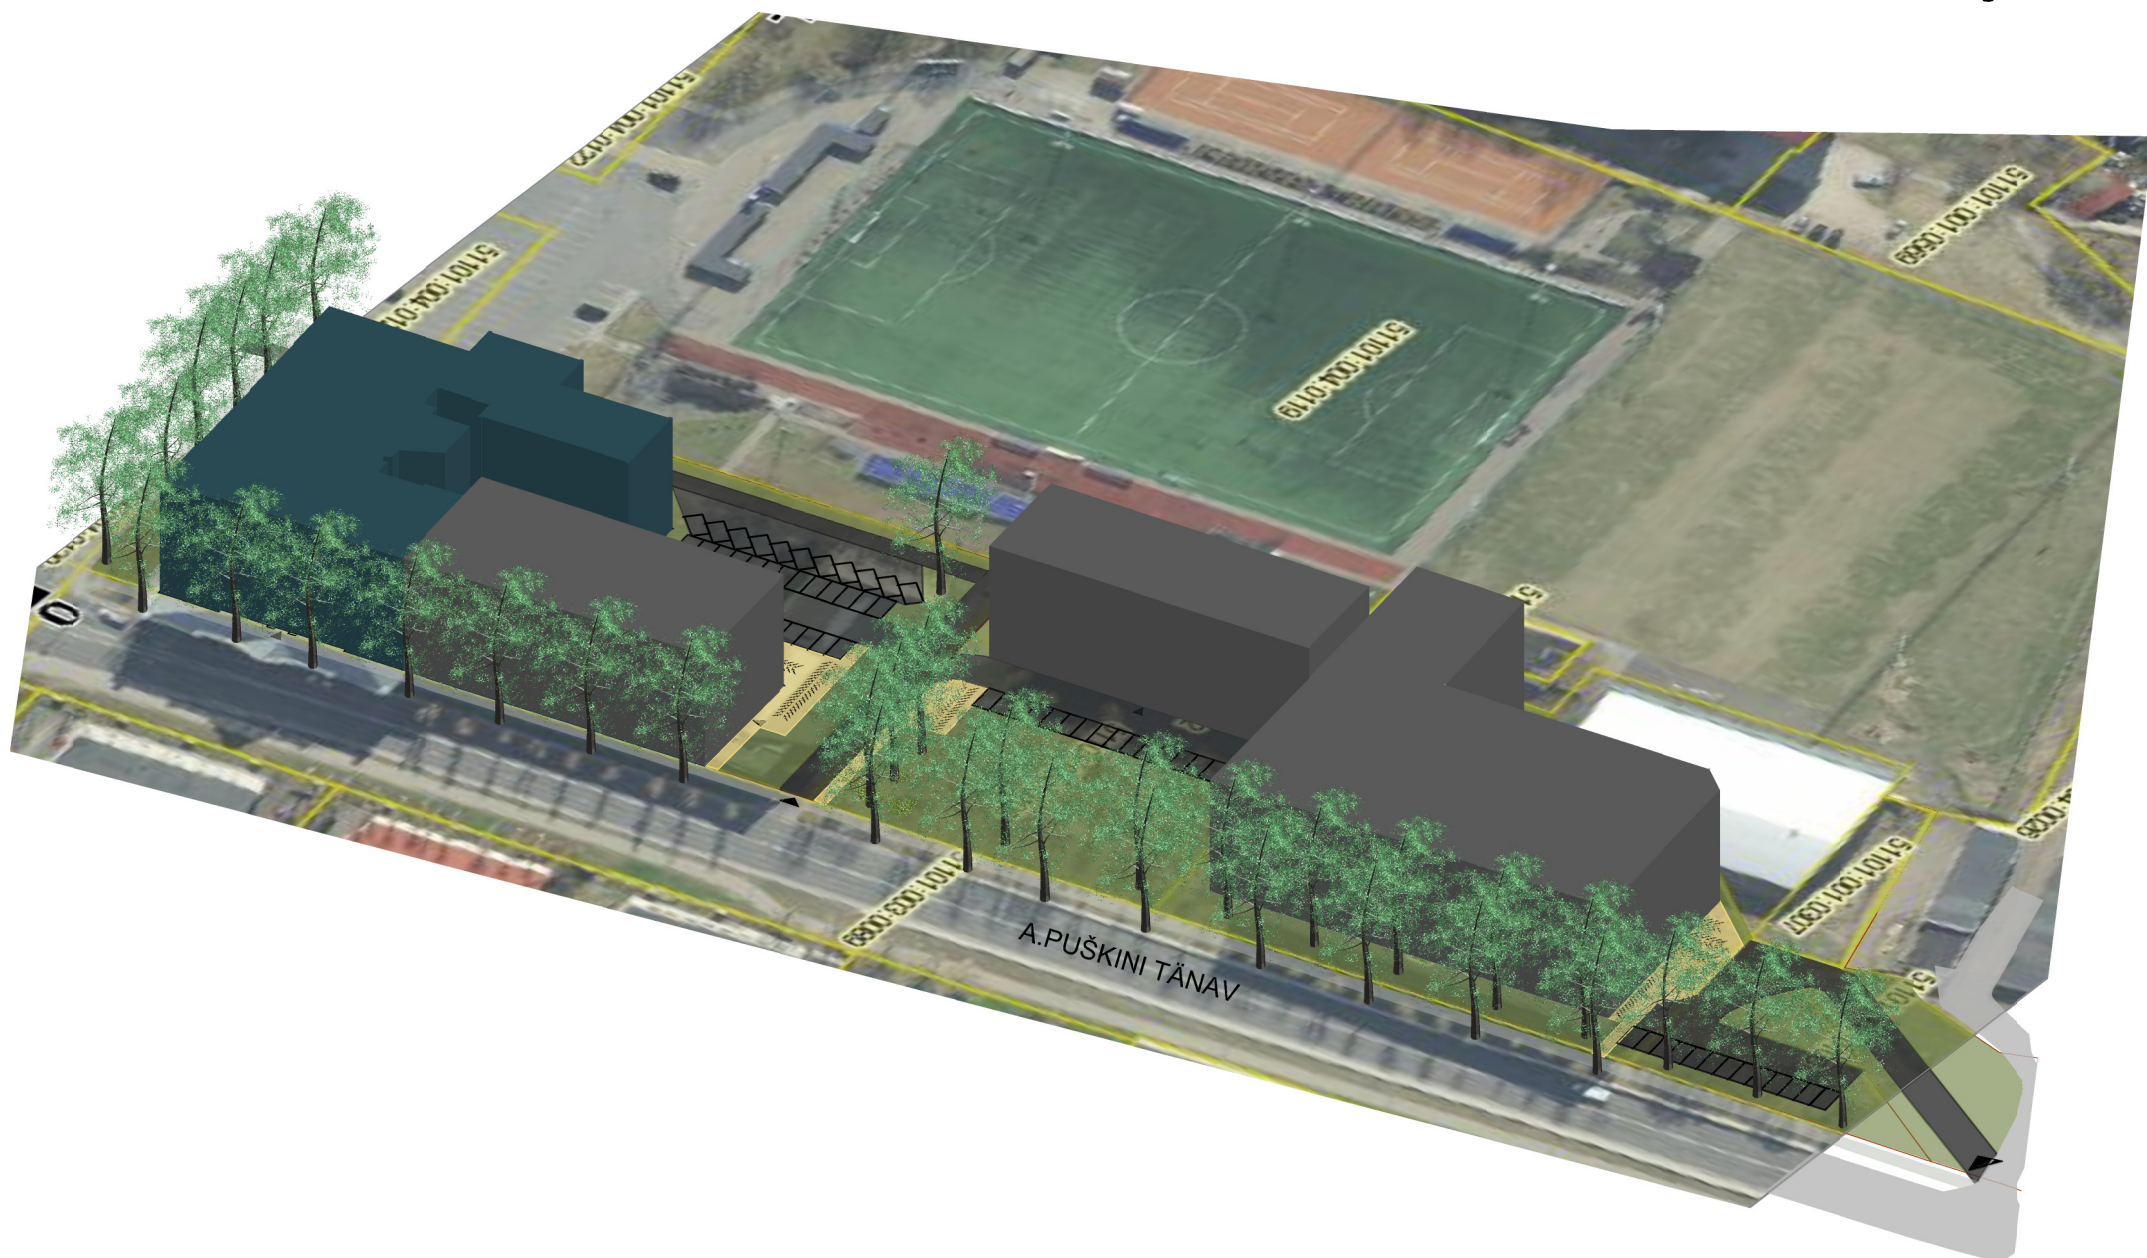

*Aluskaart: Maa-ameti ortofoto