

EHITUSÕIGUSE TABEL

Krunt nr 1

Transpordimaa

0 0 0

807 m²


Krundi number

Krundi kasutamise sihtotstarve vastavalt katastriüksuse liigile

Hoone* suurim lubatud kõrgus	Hoone* suurim lubatud ehitusalune pindala	Hoone* suurim lubatud arv krundil

Krundi pindala

*Hooneid pole ette nähtud, kuid lubatud on bussiootepaviljoni ja võimaliku jäätmemaja rajamine.

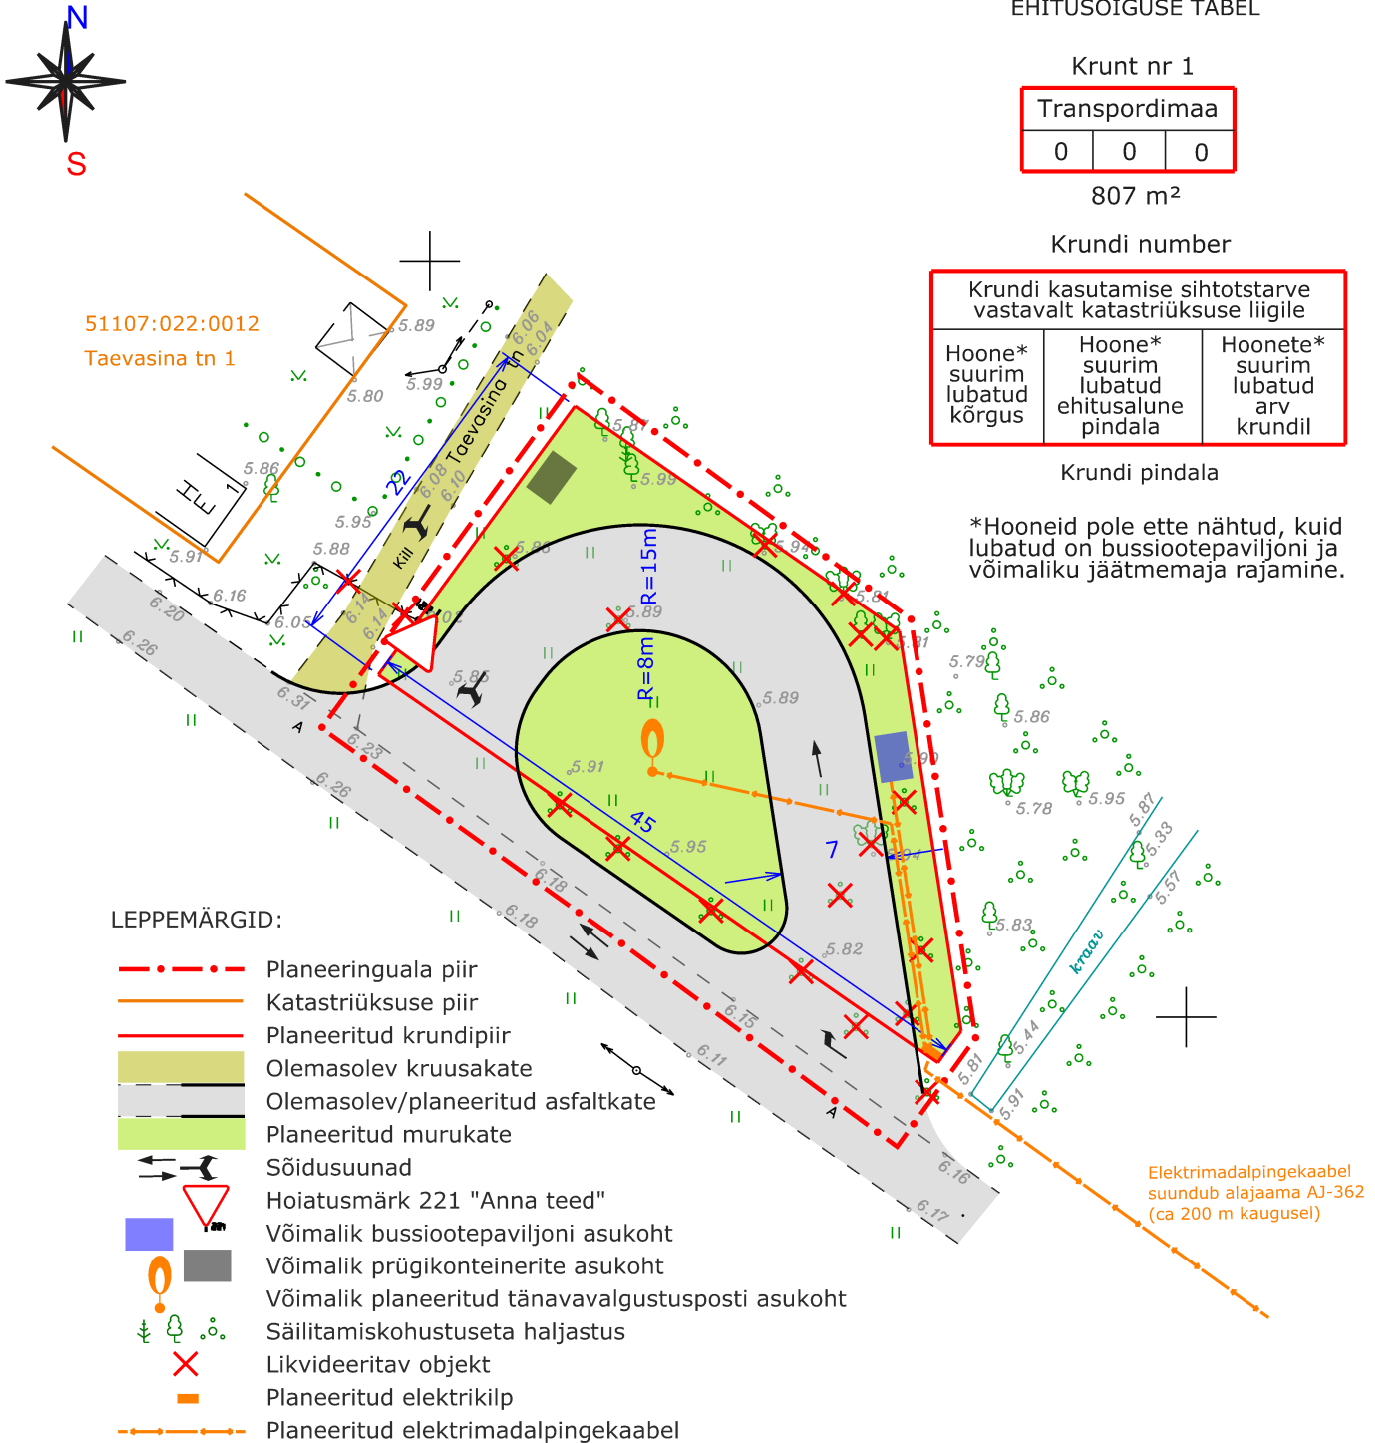

LEPPEMÄRGID:

- - - - - Planeeringuala piir
- — — — — Katastriüksuse piir
- — — — — Planeeritud krundipiir
- Olemasolev kruusakate
- Olemasolev/planeeritud asfaltkate
- Planeeritud murukate
- Sõidusuunad
- ▲ Hoiatusmärk 221 "Anna teed"
- Võimalik bussiootepaviljoni asukoht
- Võimalik prügikonteinerite asukoht
- Võimalik planeeritud tänavavalgustusposti asukoht
- Säilitamiskohustusega haljastus
- X Likvideeritav objekt
- — — — — Planeeritud elektrikilp
- — — — — Planeeritud elektrimadalpingekaabel

Märkused:

- Planeeringuala suurus on ca 0,1 ha.
- Planeeringu koostamisel on planeeringuala piires kasutatud OÜ Hades Geodeesia (litsents nr 411 MA) poolt detsembris 2014 koostatud geodeetilist alusplaani täpsusastmega 1:500, töö nr G1066. Koordinaadid L-Est97 süsteemis. Kõrgused Bk77 süsteemis.
- Bussipeatuse ümberpööramise lahendust on lubatud projekteerimise käigus muuta/täpsustada.
- Projekteerimise käigus vajadusel täpsustada tänavavalgustuse lahendust, bussiootepaviljoni ja prügikonteinerite asukohta.

OÜ Hendrikson & Ko
Raekoja plats 8
Tartu 51004

tel 740 9800
faks 740 9801
hendrikson@hendrikson.ee

Projektijuht
Jaana Veskim Meister

Koostaja
Jaana Veskim Meister

Kuupäev
13.04.2015

Huvitatud isik
Narva LV Arhitektuuri-
ja Linnaplaneerimise Amet

Töö nimetus

**AÜ Jantar bussipeatuse maa-ala
DETAILPLANEERING**

Joonis

Põhijoonis



Hendrikson & Ko

Töö nr 2184/14 Mõõt 1 : 500 Joonise nr 5