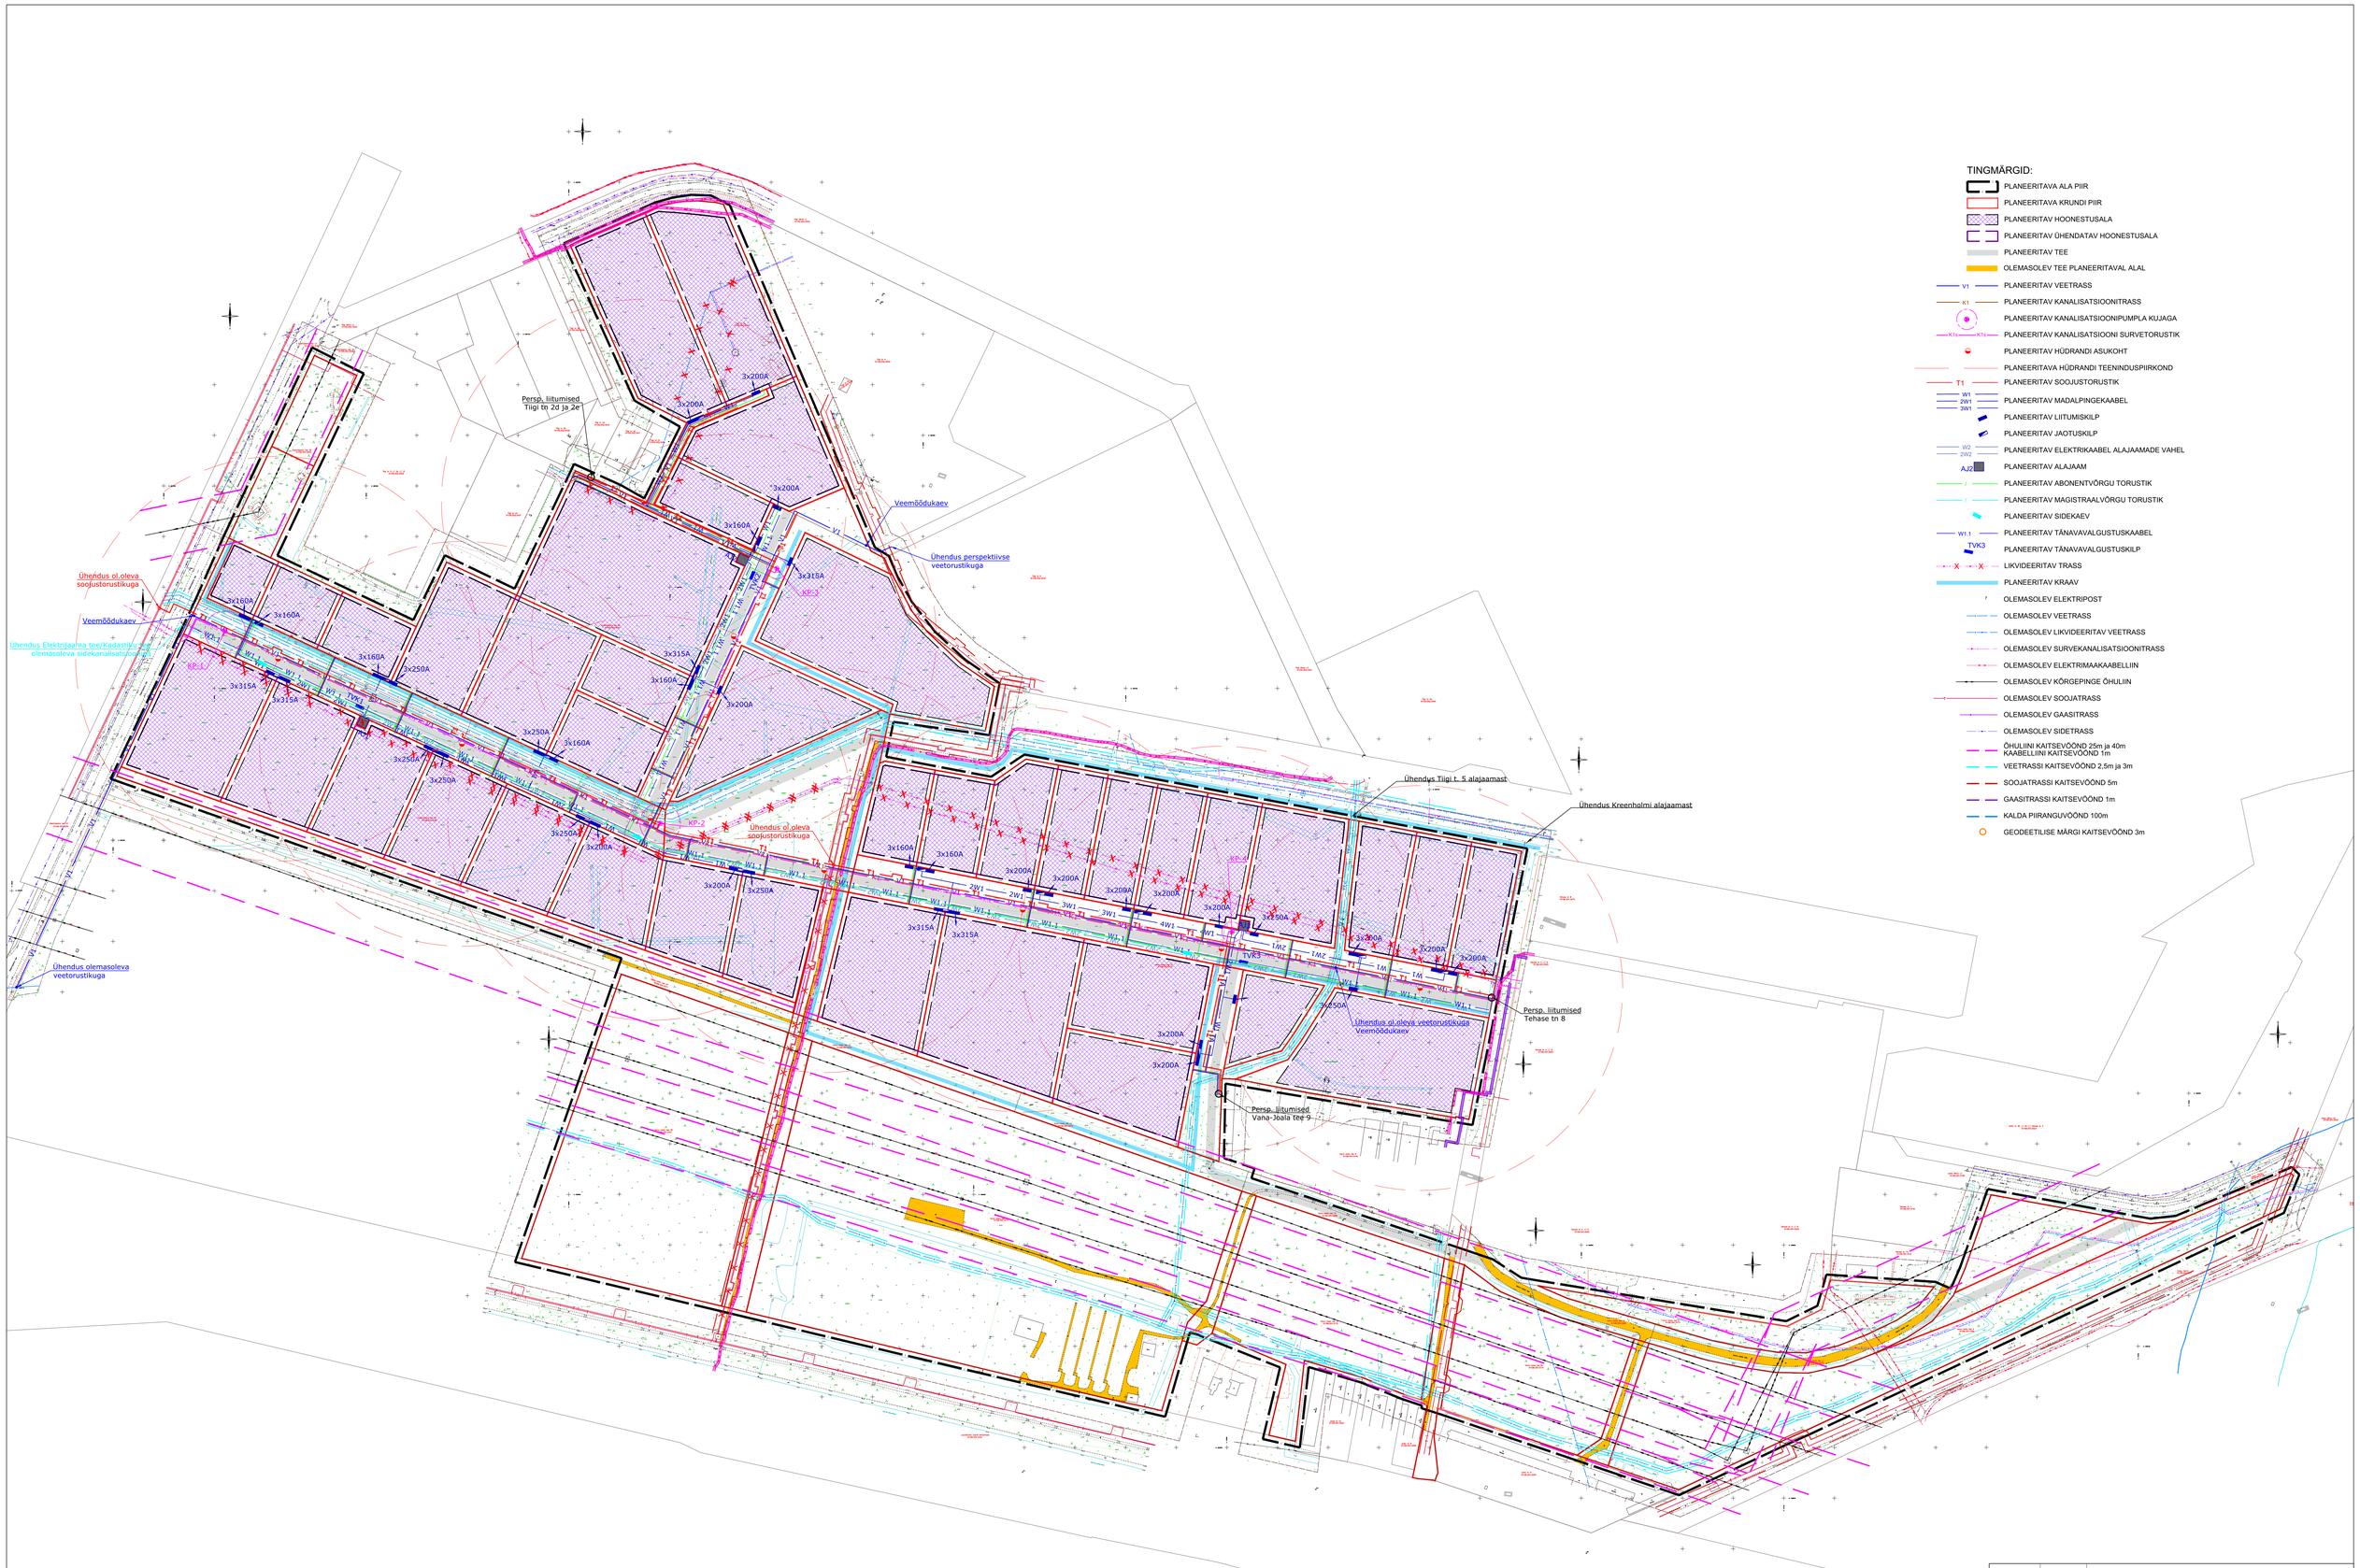

TINGMÄRGID:

- PLANEERITAVA ALA PIIR
- PLANEERITAVA KRUNDI PIIR
- PLANEERITAV HOONESTUSALA
- PLANEERITAV ÜHENDATAV HOONESTUSALA
- PLANEERITAV TEE
- OLEMASOLEV TEE PLANEERITAVAL ALAL
- V1 — PLANEERITAV VEETRASS
- K1 — PLANEERITAV KANALISATSIOONITRASS
- PLANEERITAV KANALISATSIOONIPUMPLA KUJAGA
- K1s — K1s — PLANEERITAV KANALISATSIOONI SURVETORUSTIK
- PLANEERITAV HÜDRANDI ASUKOHT
- PLANEERITAVA HÜDRANDI TEENINDUSPIIRKOND
- T1 — PLANEERITAV SOOJUSTORUSTIK
- W1, 2W1, 3W1 — PLANEERITAV MADALPINGEKAABEL
- PLANEERITAV LIITUMISKILP
- PLANEERITAV JAOTUSKILP
- W2, 2W2 — PLANEERITAV ELEKTRIKAABEL ALAJAAMADE VAHEL
- AJ2 — PLANEERITAV ALAJAAM
- PLANEERITAV ABONENTVÕRGU TORUSTIK
- PLANEERITAV MAGISTRAALVÕRGU TORUSTIK
- PLANEERITAV SIDEKAEV
- W1.1 — PLANEERITAV TÄNAVAVALGUSTUSKAABEL
- TVK3 — PLANEERITAV TÄNAVAVALGUSTUSKILP
- X — X — LIKVIDEERITAV TRASS
- PLANEERITAV KRAAV
- OLEMASOLEV ELEKTRIPOST
- OLEMASOLEV VEETRASS
- OLEMASOLEV LIKVIDEERITAV VEETRASS
- OLEMASOLEV SURVEKANALISATSIOONITRASS
- OLEMASOLEV ELEKTRIMAAKAABELLIIN
- OLEMASOLEV KÕRGEPINGE ÕHULIIN
- OLEMASOLEV SOOJATRASS
- OLEMASOLEV GAASITRASS
- OLEMASOLEV SIDETRASS
- ÕHULIINI KAITSEVÖÖND 25m ja 40m
  KAABELLIINI KAITSEVÖÖND 1m
- VEETRASSI KAITSEVÖÖND 2,5m ja 3m
- SOOJATRASSI KAITSEVÖÖND 5m
- GAASITRASSI KAITSEVÖÖND 1m
- KALDA PIIRANGUVÖÖND 100m
- GEODEETILISE MÄRGI KAITSEVÖÖND 3m

Muudatused:	Kuupäev:	Muudatuse kirjeldus	

Projektibüroo 363 OÜ
REG nr. 12205960
MTR reg.nr. EEP002320
TEL001835
Salve 3, Tallinn 11612
Tel.: +372 6755 602
Faks: +372 6755 601

Töö:	Kulgu tööstusala detailplaneering	Tellija:	Narva Linnavalitsus
Joonis:	Tehnovõrkude koondplaan	Objekt: aadress:	Ida-Virumaa, Narva linn
Projektijuht:	Reimo Ilp	Töö nr.:	130828-001
Joonestaja:	Margus Roomets, Kalju Lõps	Mõõtkava: 1:2000	Staadium: DP
Arhitekt:	Ruth Eiglõ	Valmimisaeg: 12.06.2014	Leht / Lehti: 05 / 6
Kontrollis:		Valmimisaeg: 12.06.2014	