




VAADE EDELAST
1:100

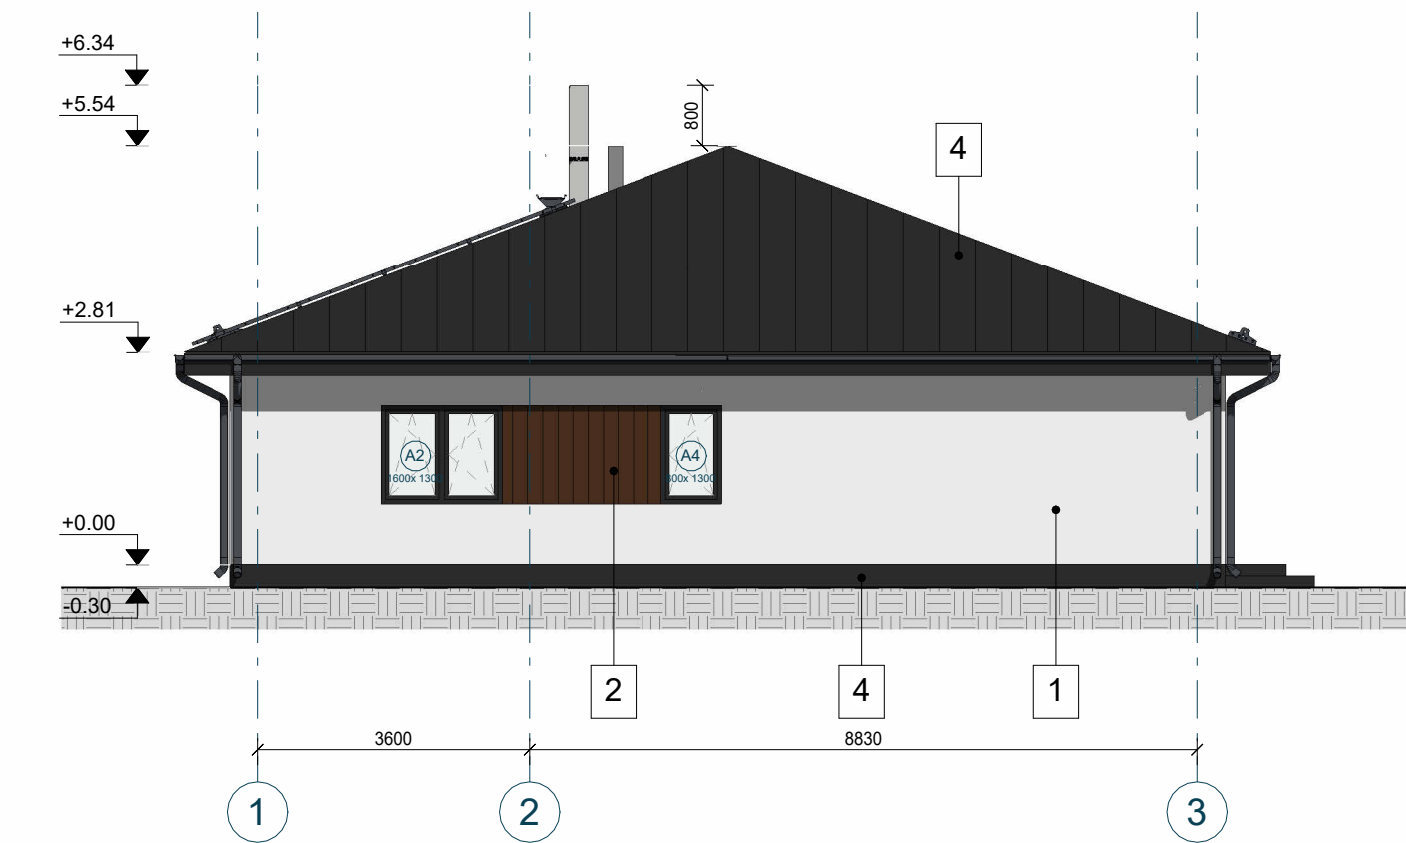

VAADE KIRDEST
1:100

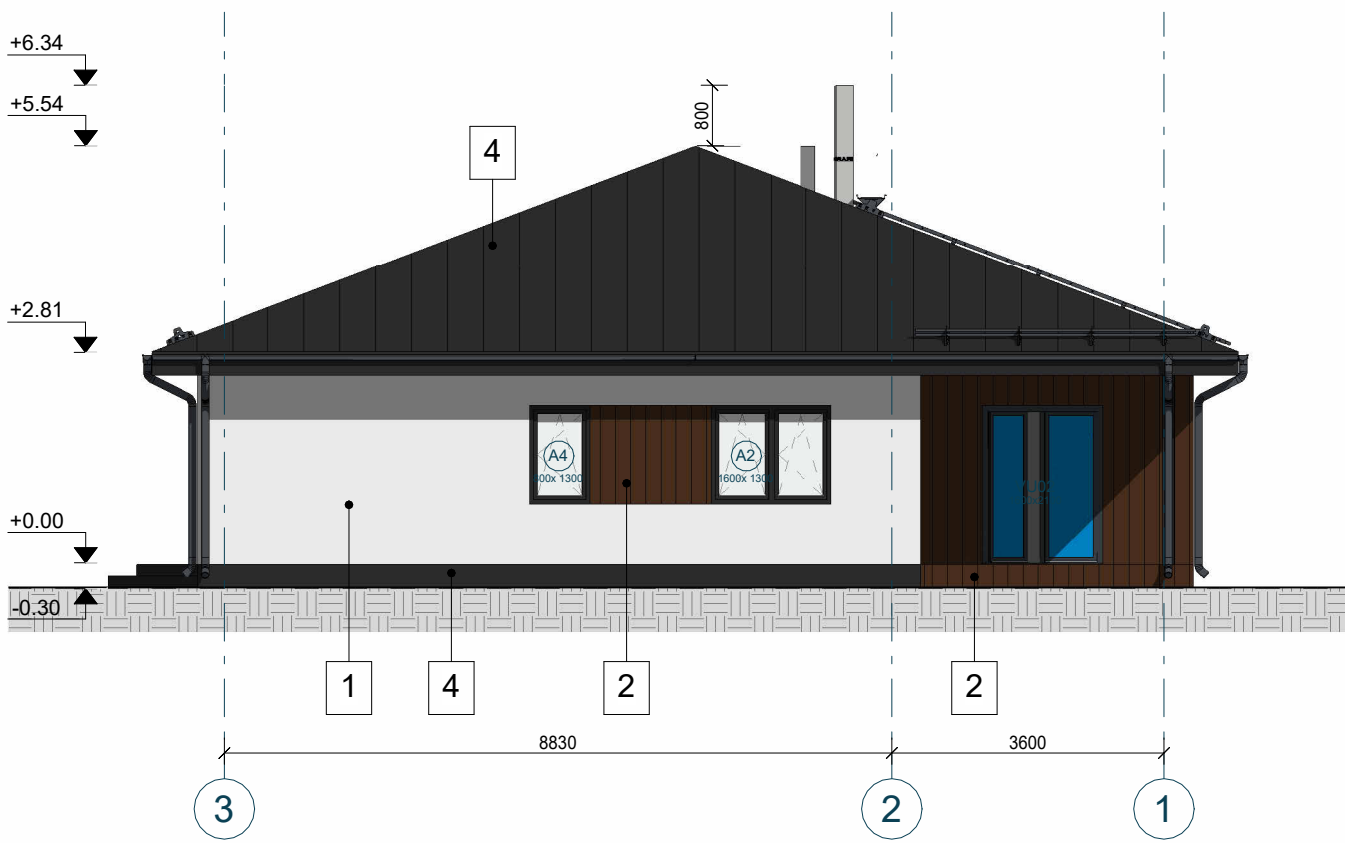

VAADE LOODEST
1:100

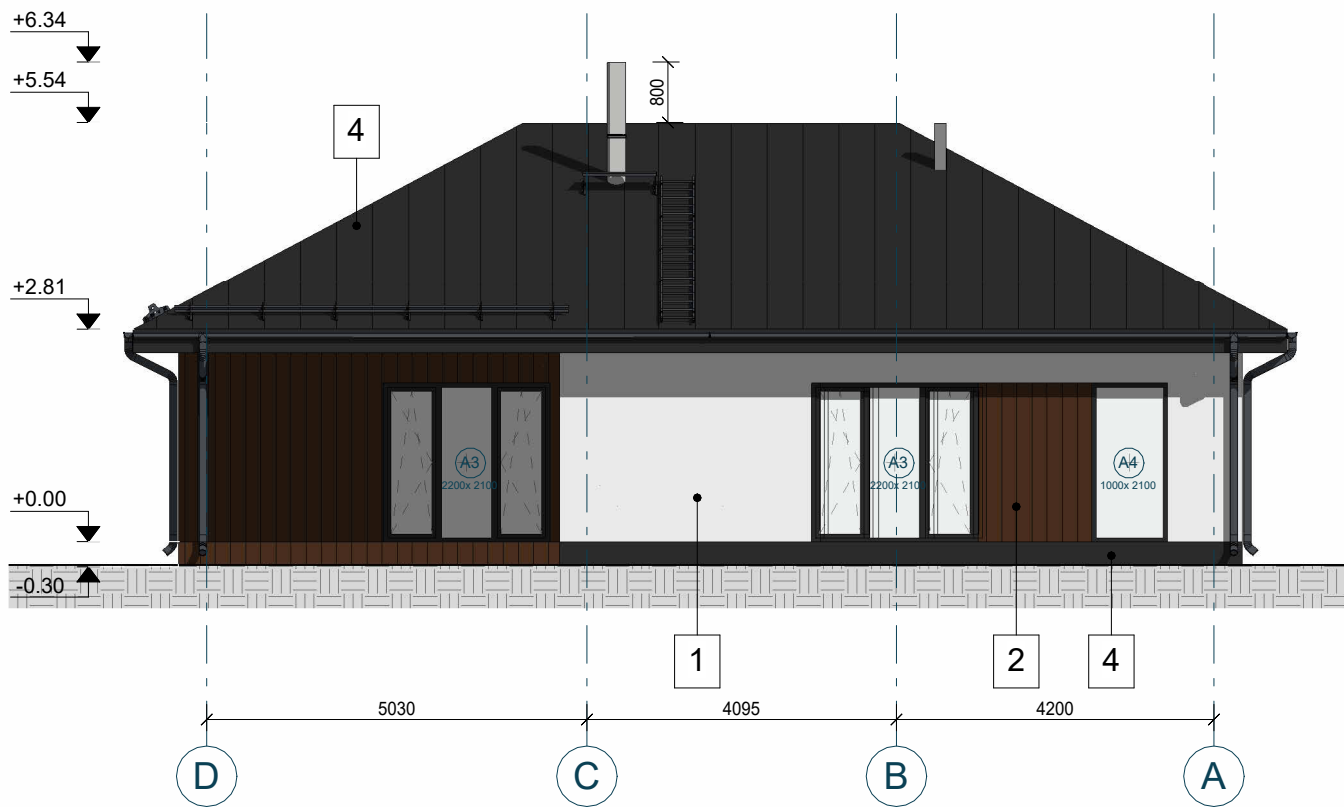

VAADE KAGUST
1:100



VÄLISVIIMISTLUSE SPETSIFIKATSIOON:

- Välisviimistlus, värvitoon valge. Välisvoodrilaud, värvitoon pruun (TEKNOS T7075).
- Katusekate: valtsplekkprofiil "Classic", toon tumehall (Ruukki RR-23)
- Sokli maapealne osa: akrüülvärv nt. Sakret FC, värvitoon tumehall (nt. Diabas 1)
- Vihmaveesüsteemi ja katuse plekkdetailid: värvitoon tumehall (Ruukki RR-23)
- Aknad ja aknaplekid: PVC-profiil, toon tumehall (Ruukki RR-23)
- Välisuks: terasuks, värvitoon tumehall (Ruukki RR-23)
- Katuseredel ja -sild: toon must (Ruukki RR-33)
- Terass: terassilaud, värvitoon pruun sügavimmutusainega

		ASPROFF EHTUS OÜ Reg. Nr. 10056556 Ida-Viru maakond, Kohtla-Järve linn, Sõpruse tn 44a-7, 31028 tel. 55503544 e-mail: asproff.ehitus@gmail.com		Töö nimetus: PARGI TN 3 ÜSIKELAMU	
Teilija: Eralsik Veronika Mahova tel. +372 56816540 e-mail: veronika.mahova@hotmail.com aadress: Ida-Viru maakond, Narva linn, Kreenholmi tn 36		Joonise nimetus: VAATED		Objekti asukoht: Ida-Viru maakond, Narva linn, Pargi tn 3	
Koostas: Deniss Vezikov		Allkirjastatud digitaalselt		12.11.2024	
Vastutav spetsialist: Rinat Ivanov		Allkirjastatud digitaalselt		12.11.2024	
Faili nimetus: 2418_EP_AR-6-01_vaated		Joonise nr: AR-6-01		Töö number: 2418	
				Mõõtkava: 1:100	