


# Aiandühistu Družbaplus maaüksuste uute aadresside plaan M 1:3000

- Leppemärgid:
- 14 aadress
  - 2 uus aadress
  - AÜ Družbaplus piir

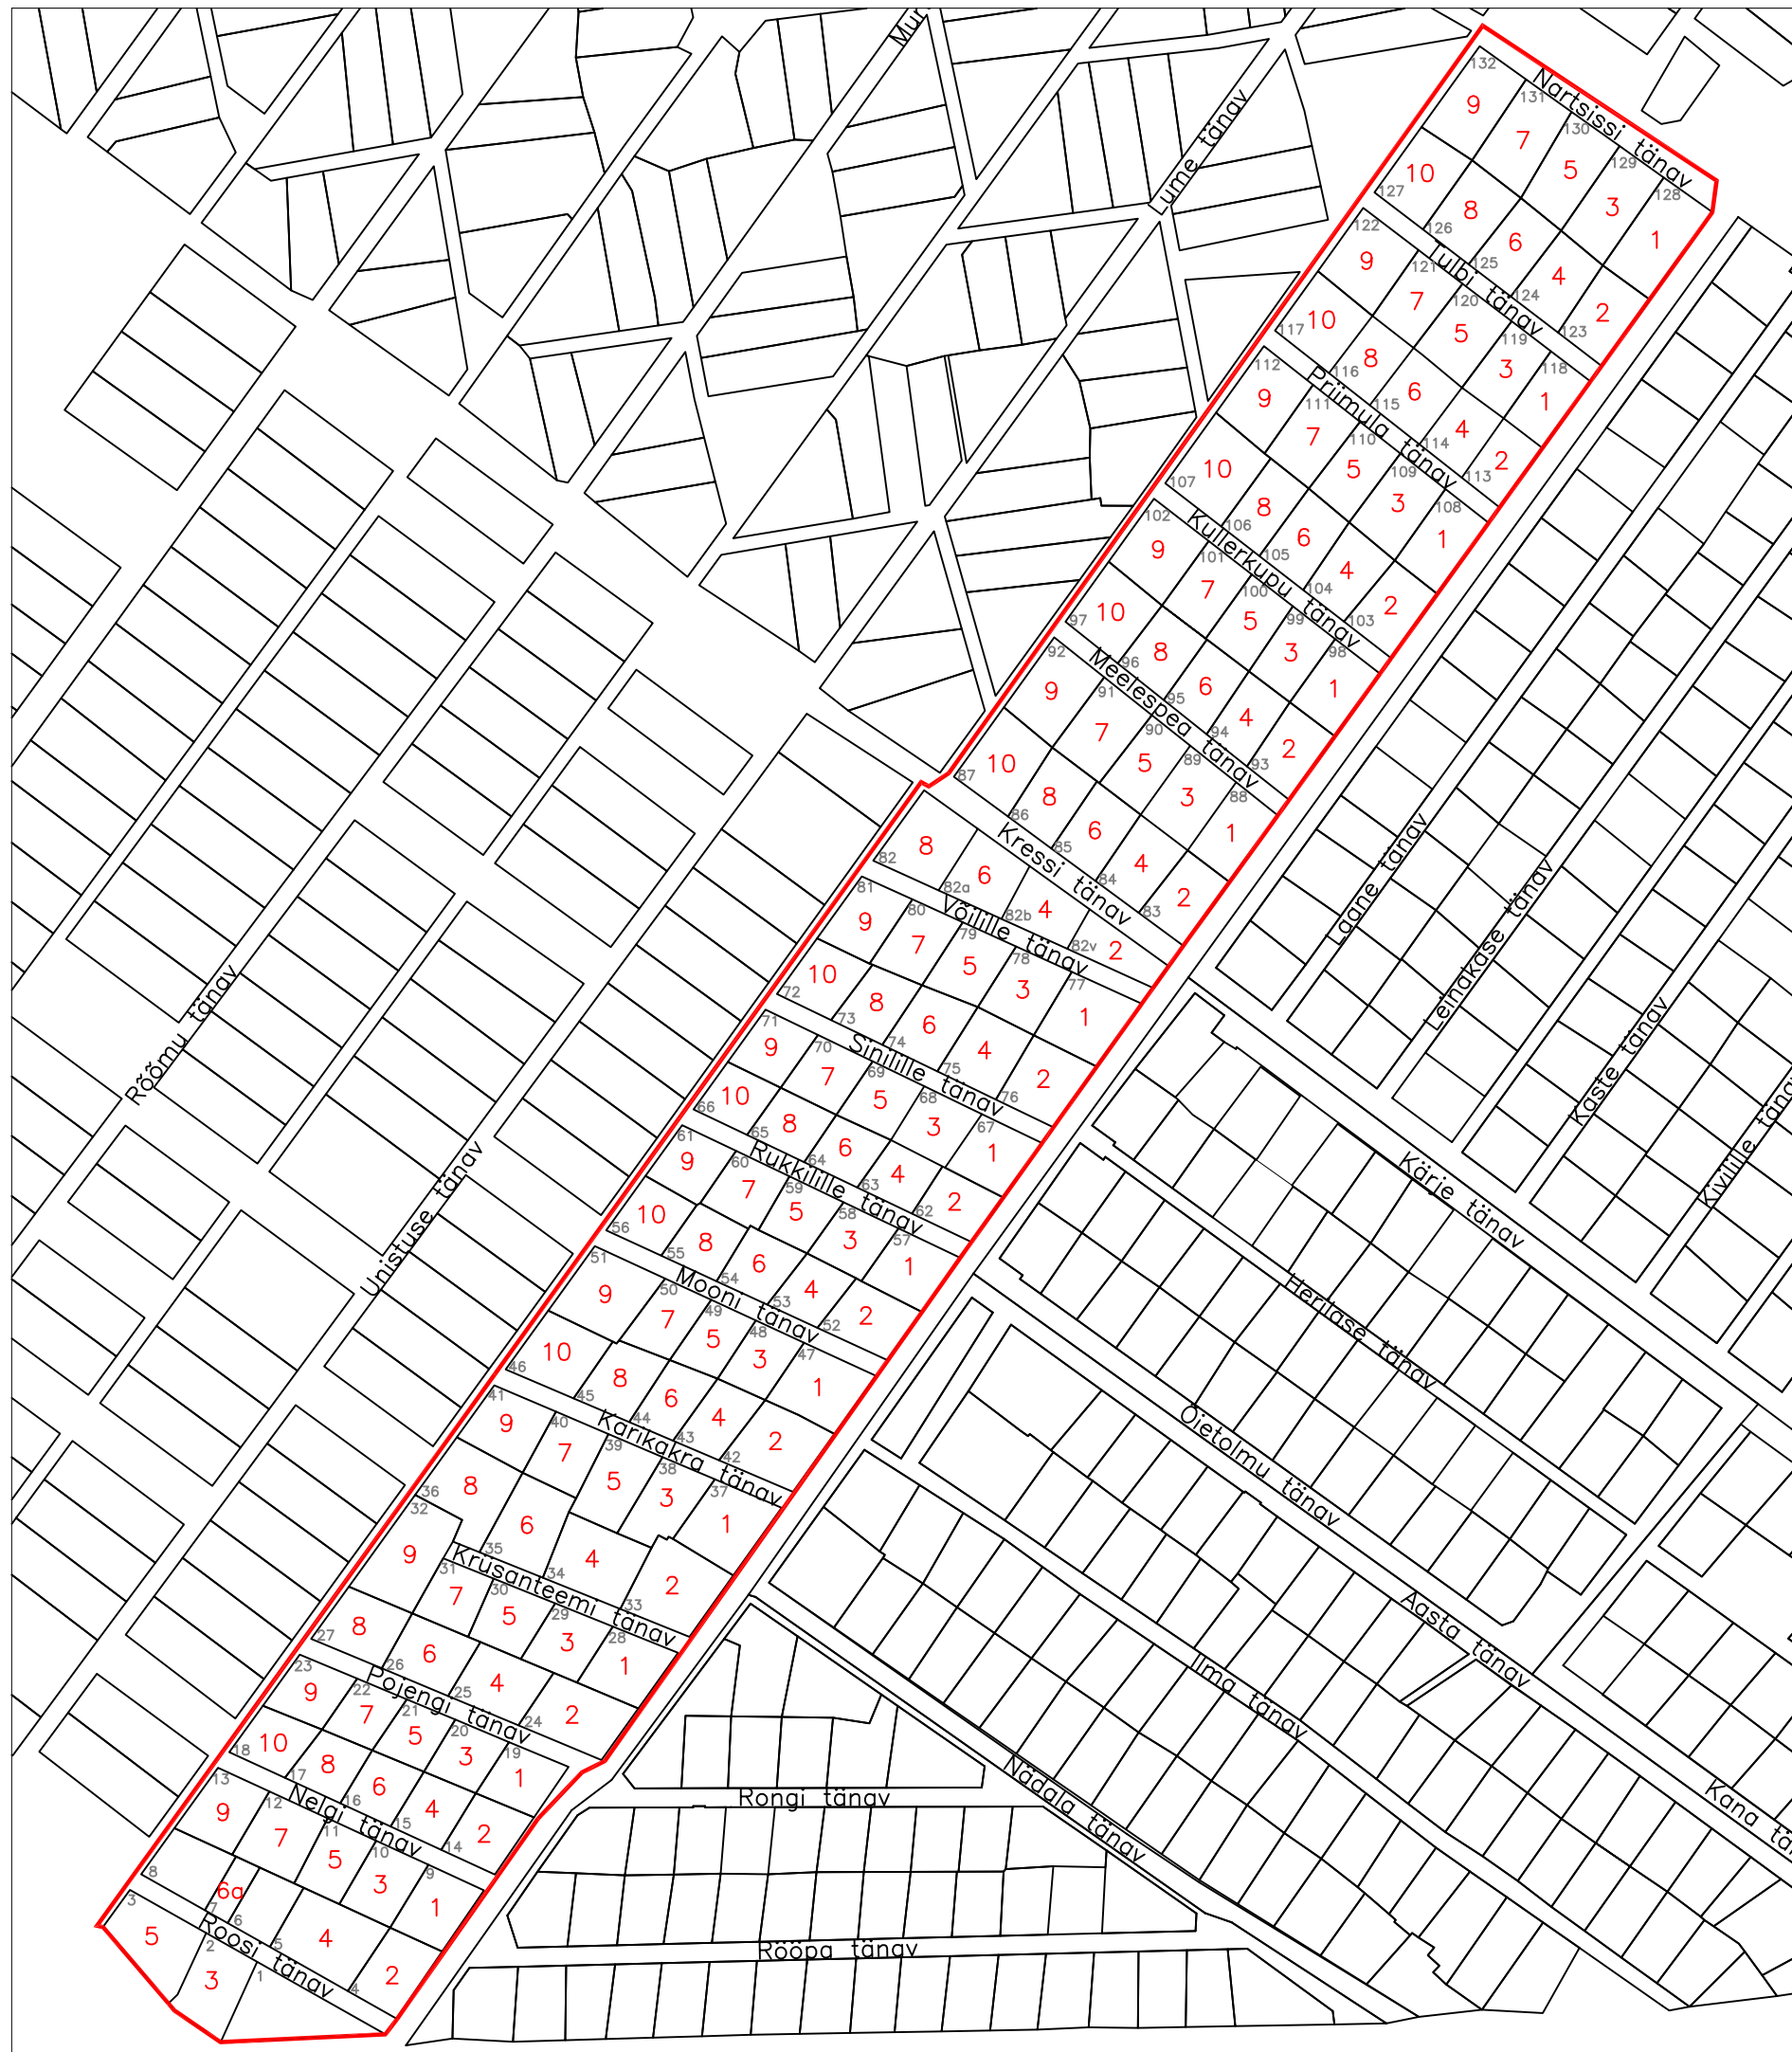

Koostas:  
Boris Kudimov 12.09.2014  
Narva Linnavalitsuse geodeesia  
ja kaartide vanempetsialist