


Aiandusühistu Energetik-3 maaüksuste uute aadresside plaan M 1:2500

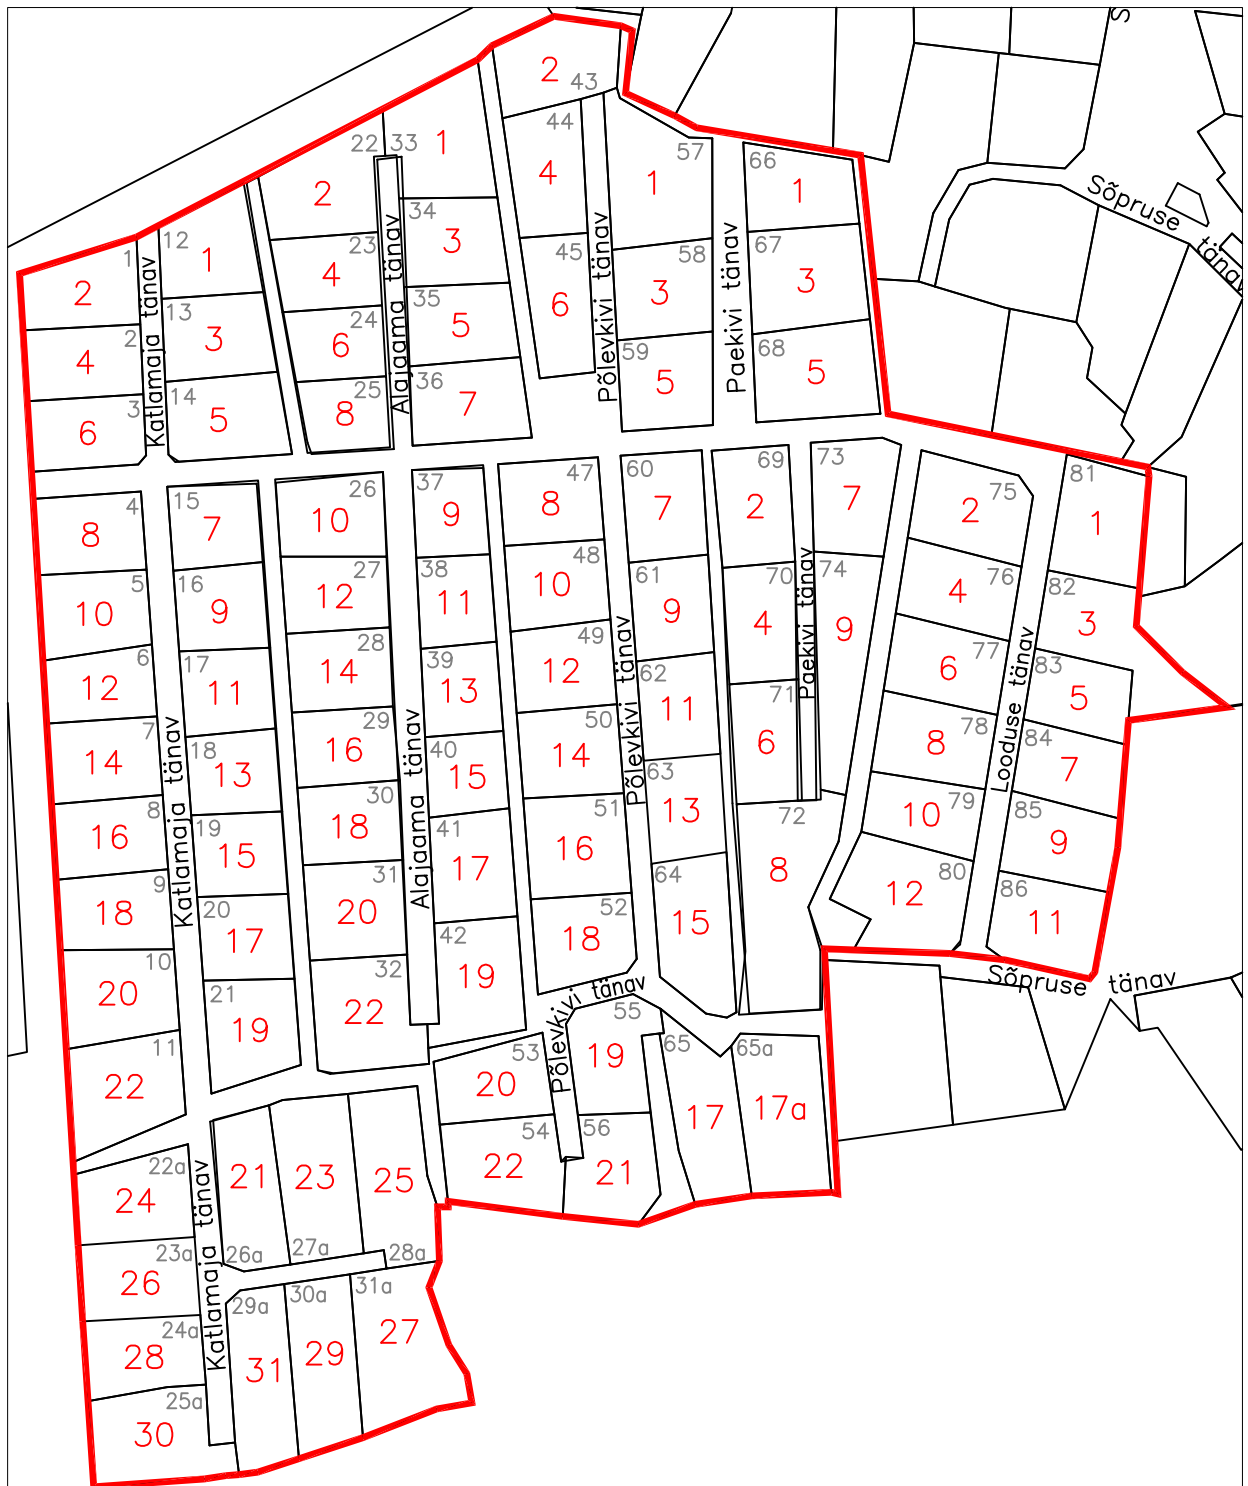

Leppemärgid:

54 aadress

22 uus aadress

— AÜ Energetik-3 piir

Koostas:

Boris Kūdimov 07.05.2016
Narva Linnavalitsuse geodeesia
ja kaartide vanemspetsialist