


Aiandusühistu Narva Astra Kanali maaüksuste
uute aadresside plaan
M 1:2000

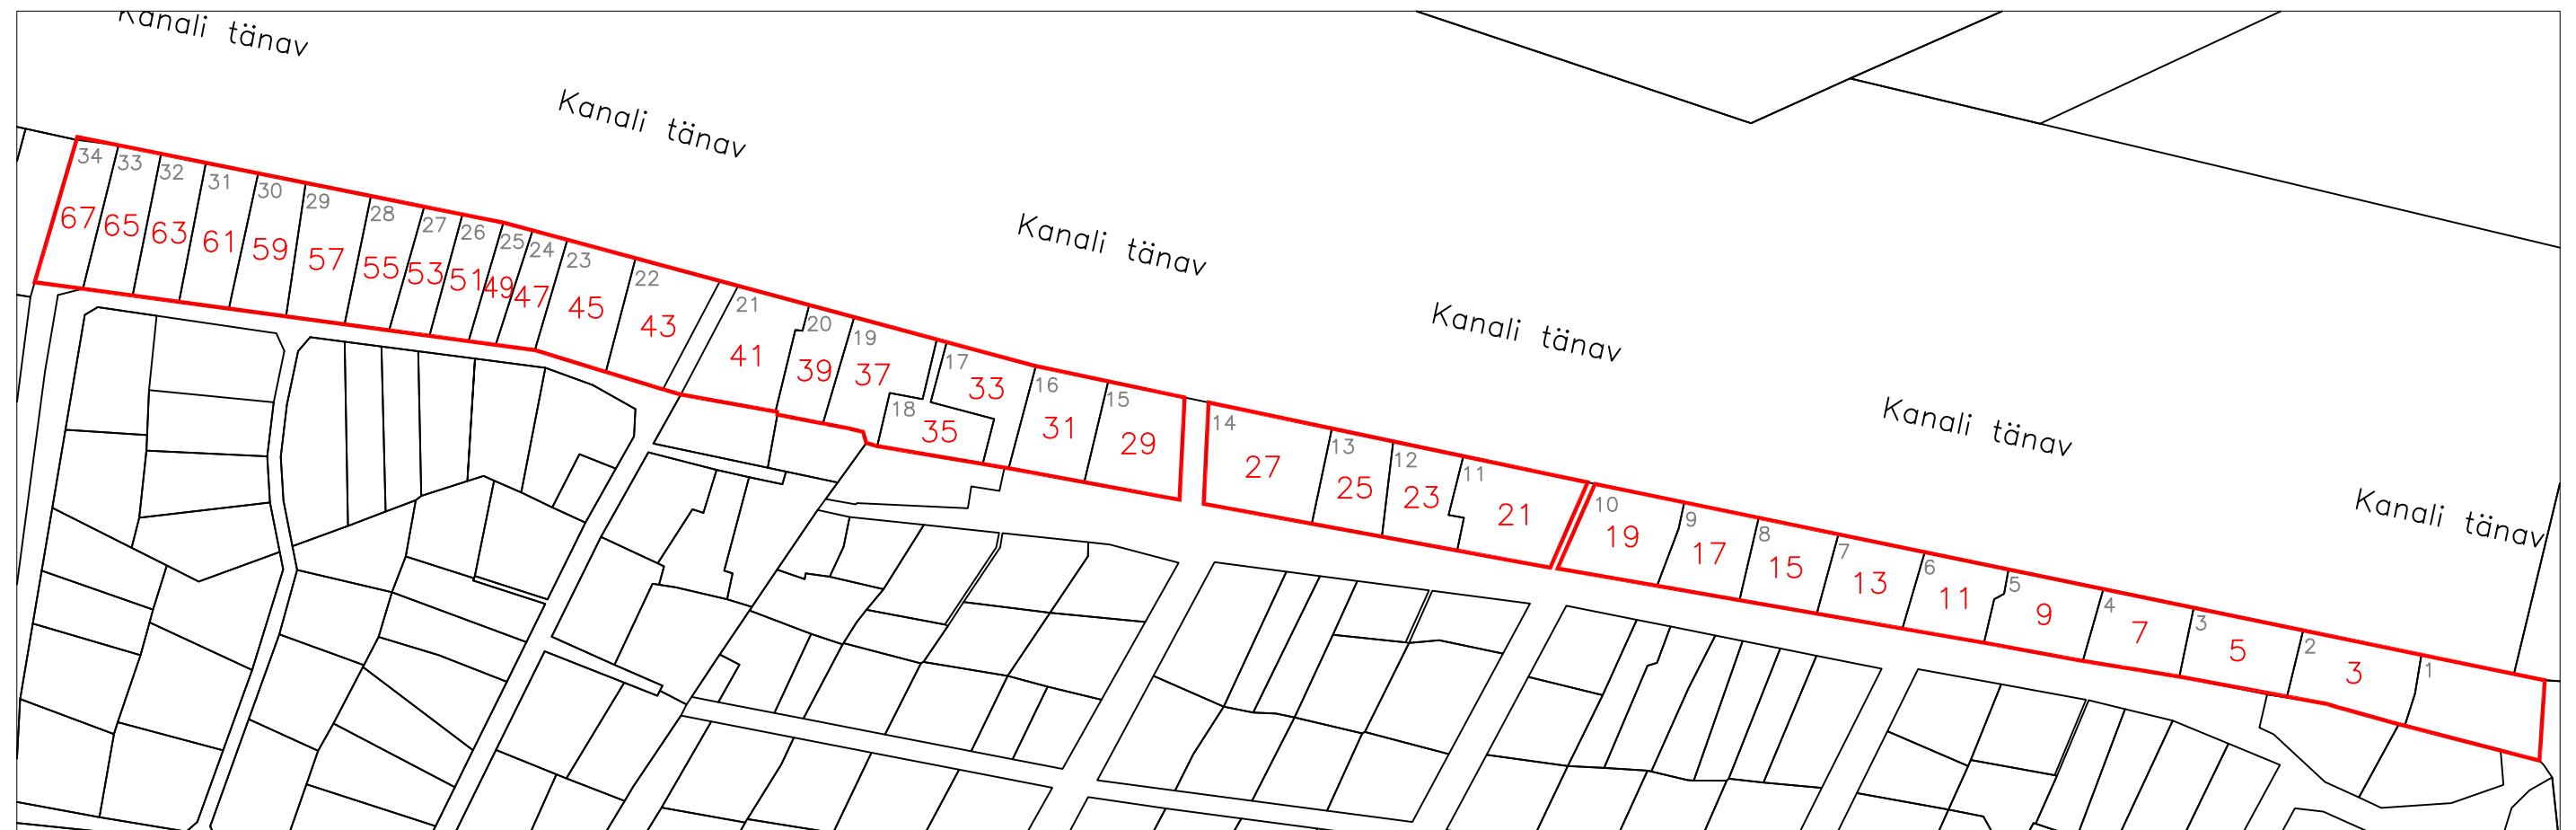

Leppemärgid:

11 address

21 uus address

— AÜ Narva Astra Kanali piir

Koostas:

Boris Kudimov 28.05.2016
Narva Linnavalitsuse geodeesia
ja kaartide vanemspetsialist