
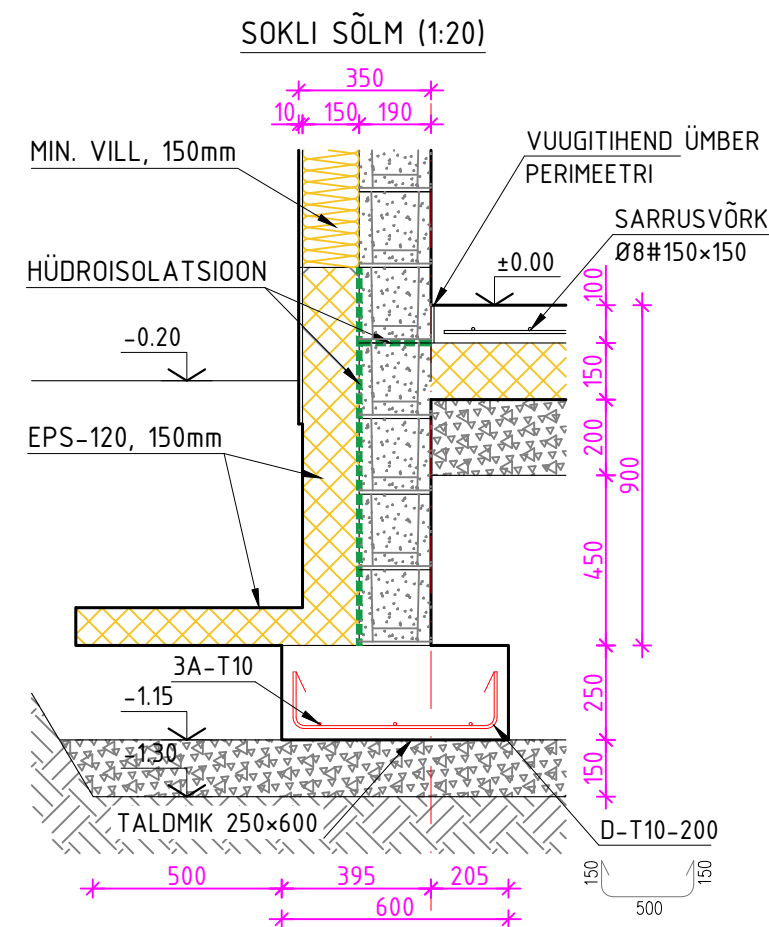
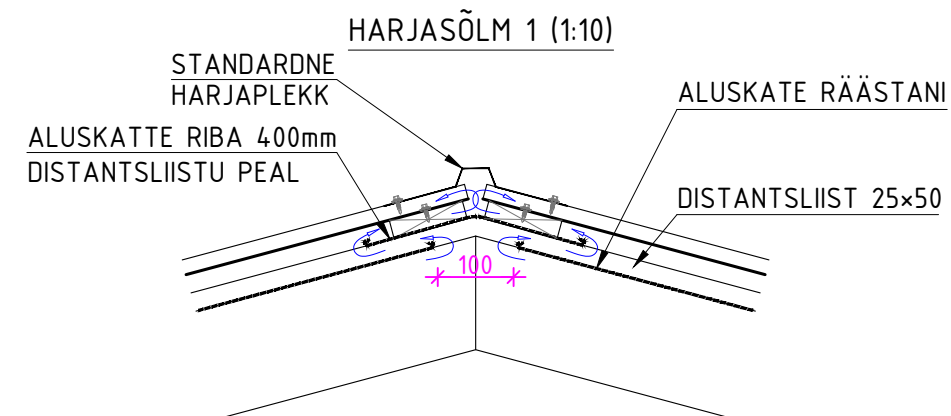


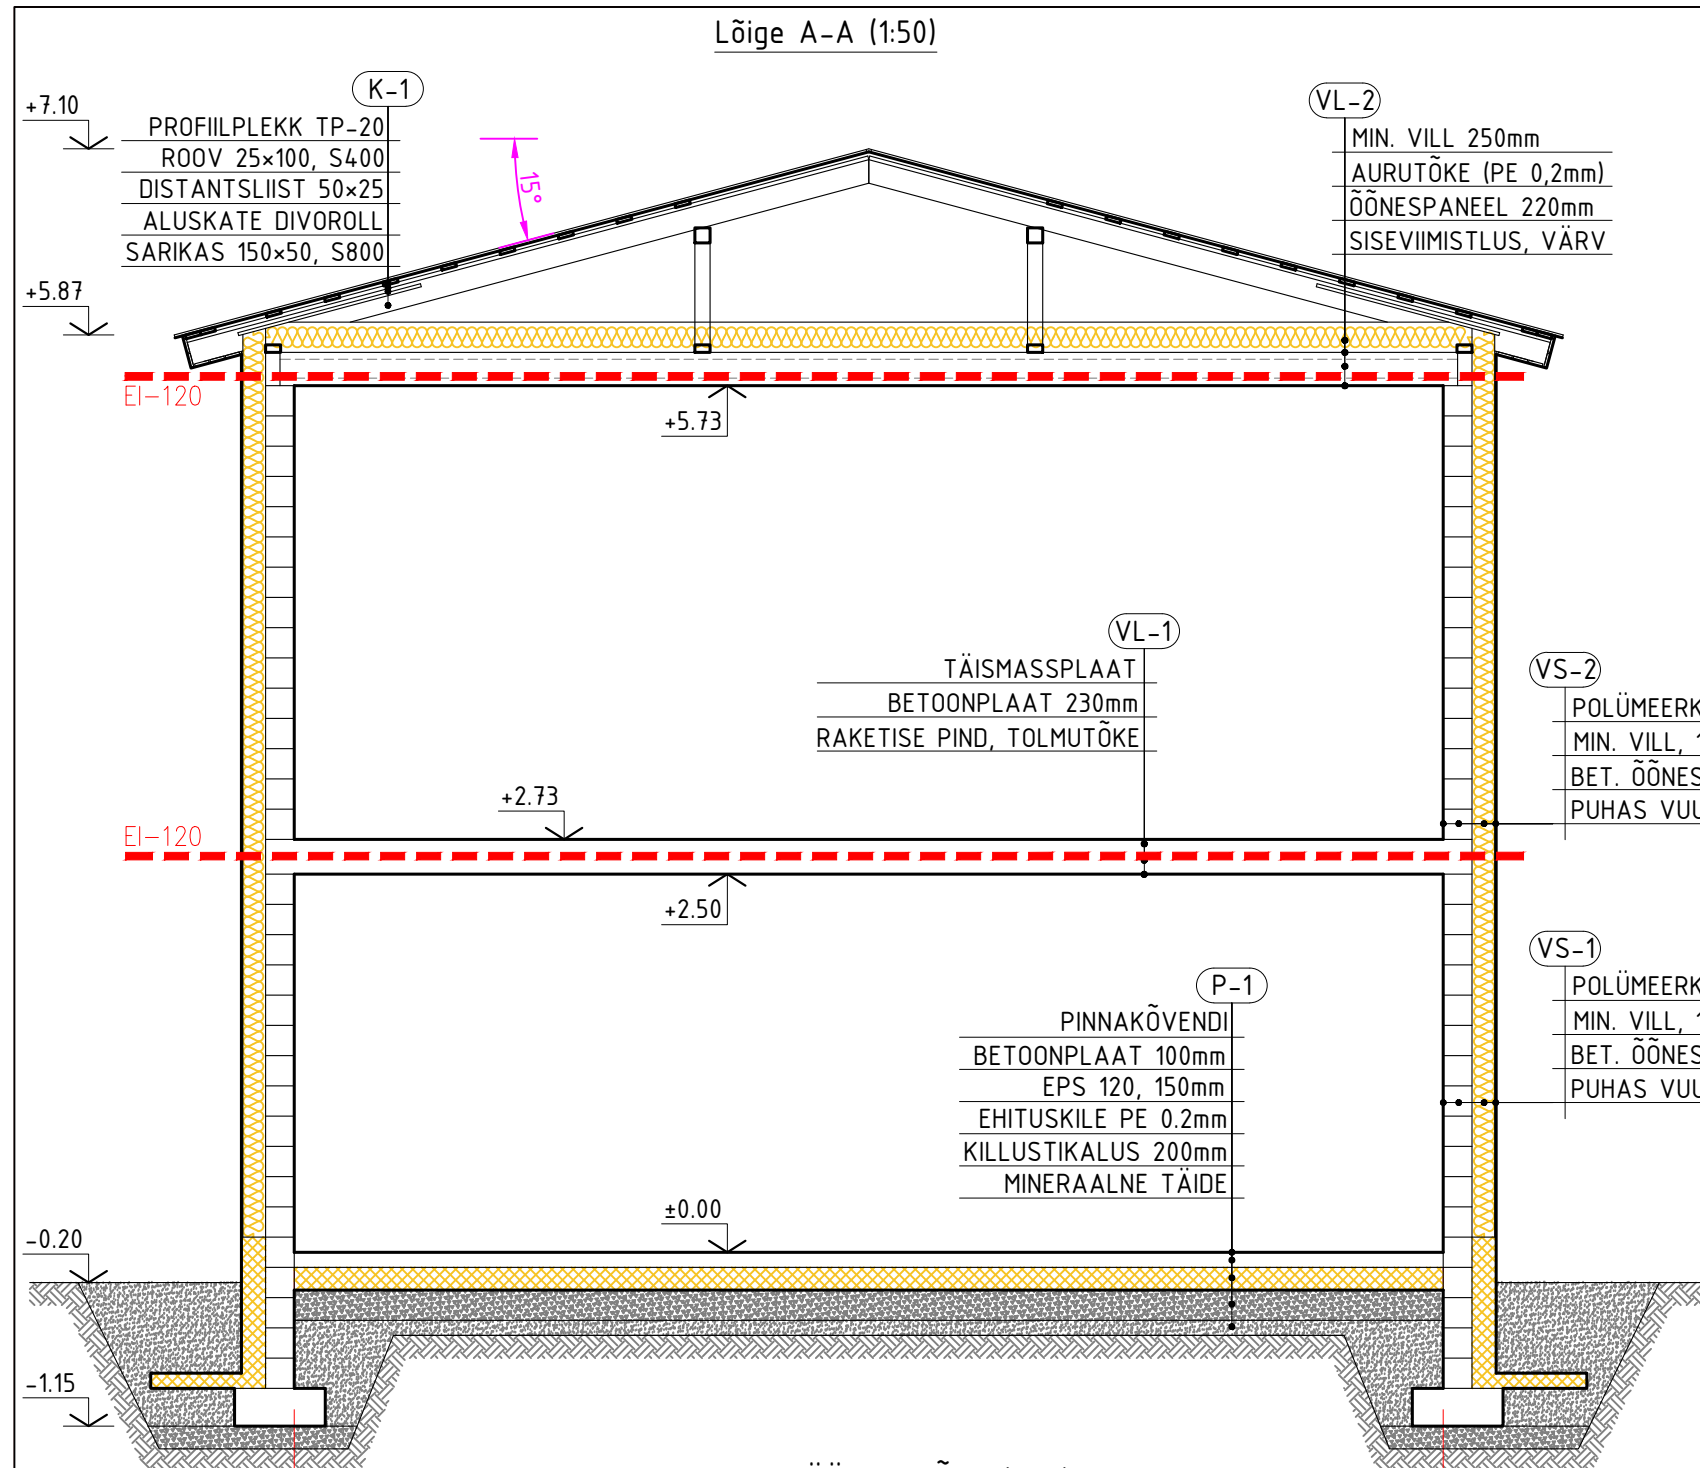

Muudatus	Lehed	Kuupäev	Muudatuse sisu	Projekteeris	Kontrollis
TELLIJA		PEATÖÖVÕTJA		Koordinaadid: L-EST '97 SÜSTEEMIS Kõrgused: EH2000 süsteemis Geodeetiline alusplaan:	
Viru Elektrivõrgud Viru Elektrivõrgud OÜ Paul Kerese 11, 20309 Narva Telefon 716 6633 E-post klient@viruev.ee www.viruev.ee Registrikood 10855041		LEONHARD WEISS LEONHARD WEISS OÜ Vesse 8, 11415 Tallinn Telefon +372 601 2285 E-post estonia@leonhard-weiss.com www.leonhard-weiss.ee Registrikood 12083348		PROJEKTI NIMETUS Kreenholmi piirkonna elektrivõrgu optimeerimine ja Kulgu tööstuspargi 110/10 kV sõlmajaja rajamine koos liitumisvõimsuse suurendamisega ERIOOSA PROJEKTI NIMETUS Kõide K1: Kulgu 110kV/10kV alajaam (ehituslik osa ja elektriosa)	
AMET		NIMI		ALLKIRI	
PROJEKTEERIJAJA		M.Mandel			
KINNITAJA		M.Mandel			
INSENER		M.Mandel			
PROJEKTIJUHT		H.Luik			
Koostatud / trükitud:		18.06.2026 / 18.06.2026		TÖÖ NR 11063K1	
Faili nimi:		11063K1_EP_AR-5-01_v01.dwg		JOONISE TÄHIS EP_AR-5-01	
				MOOTKAVA M1:50 / A3	
				STADIUM Eelprojekt	