




VAADE 3-1

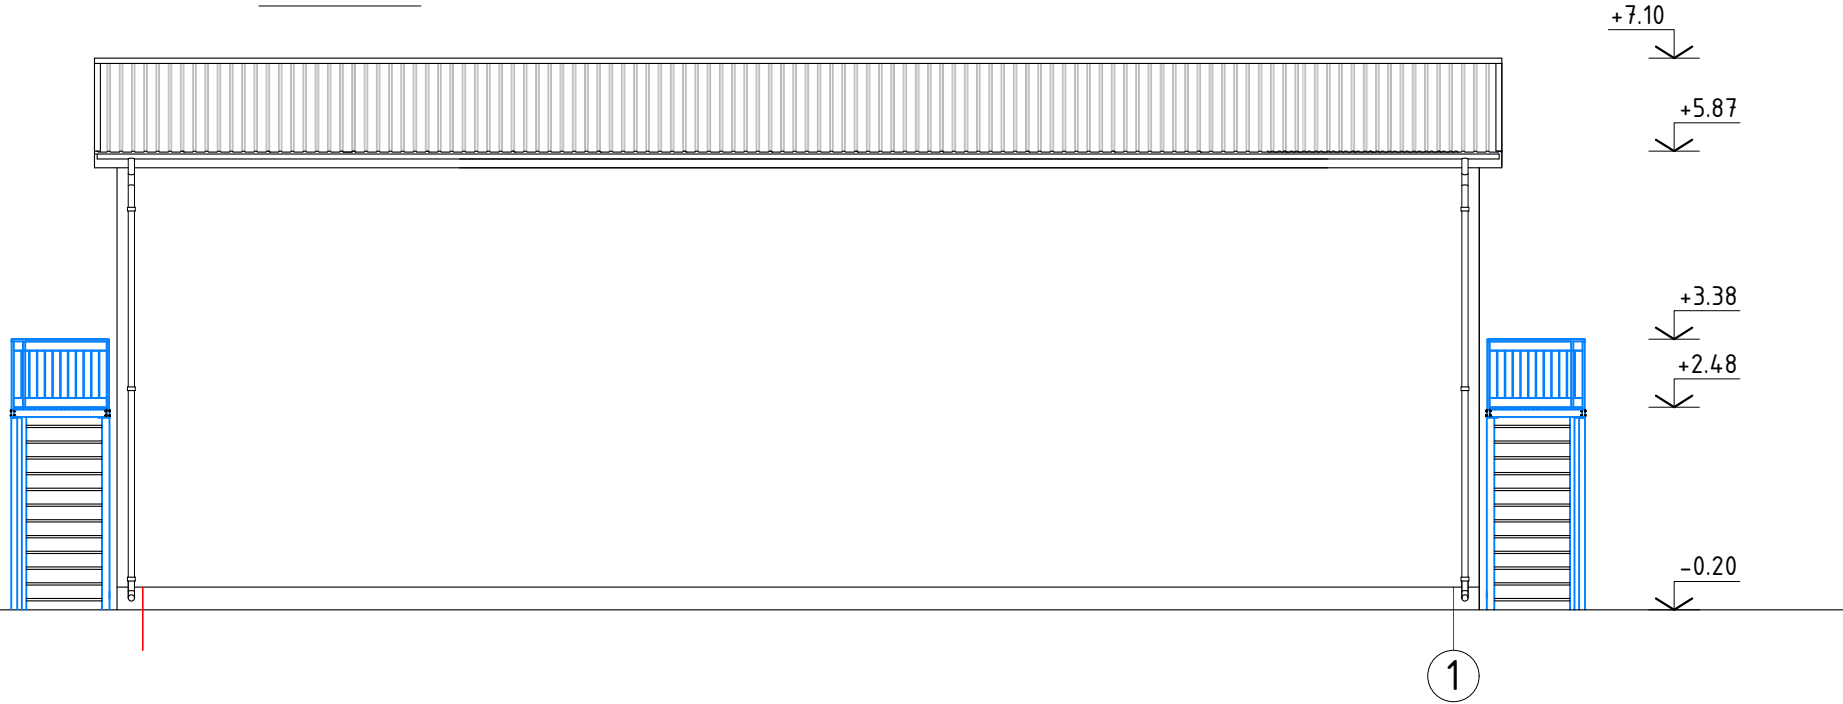


VAADE B-A

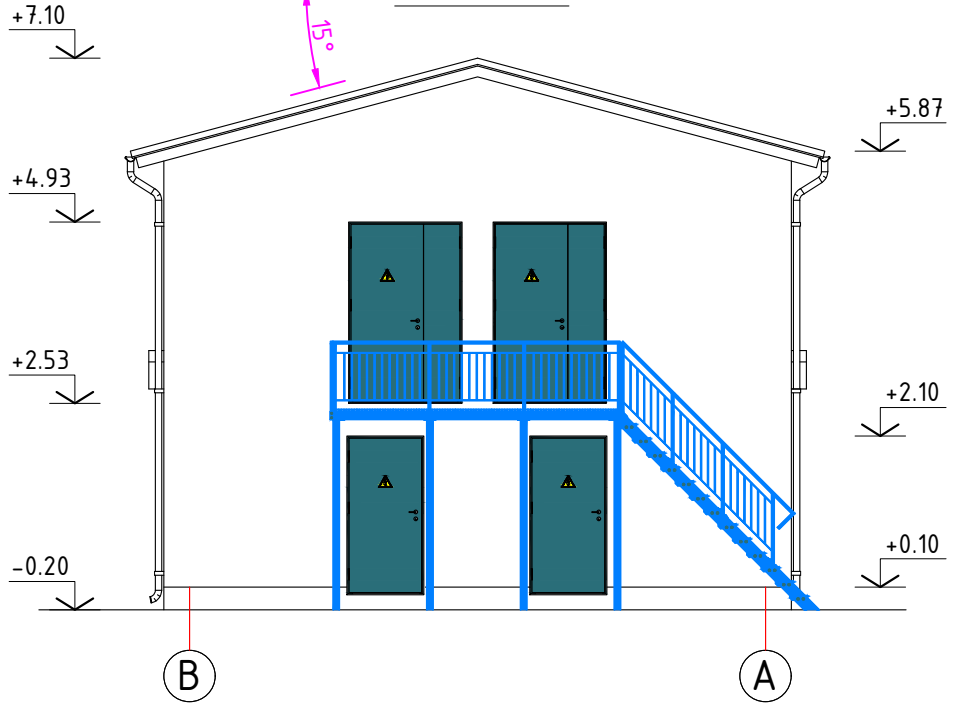

VAADE 1-3

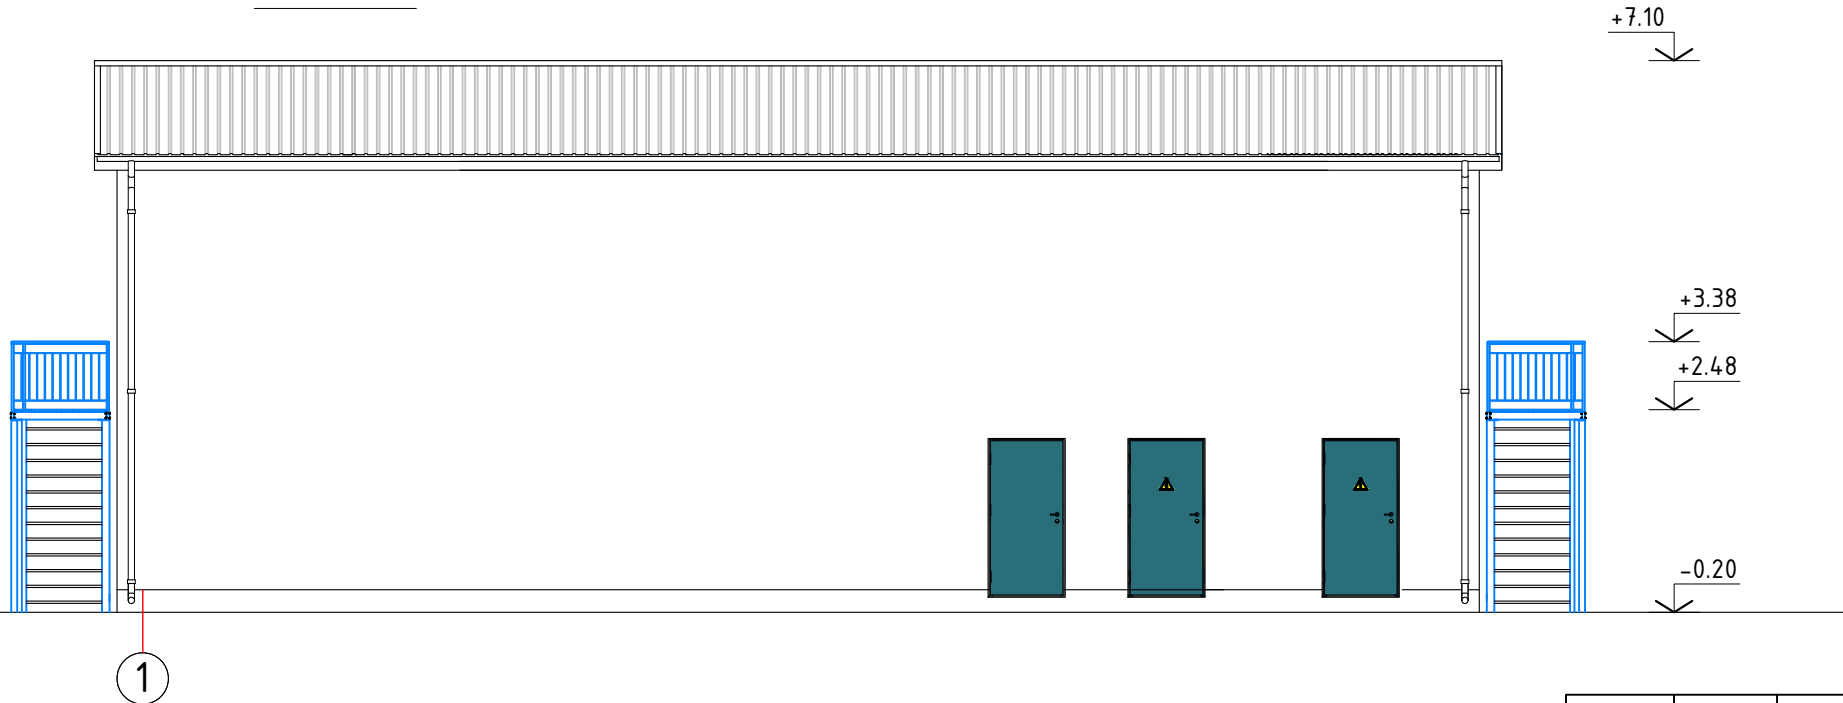

VAADE A-B

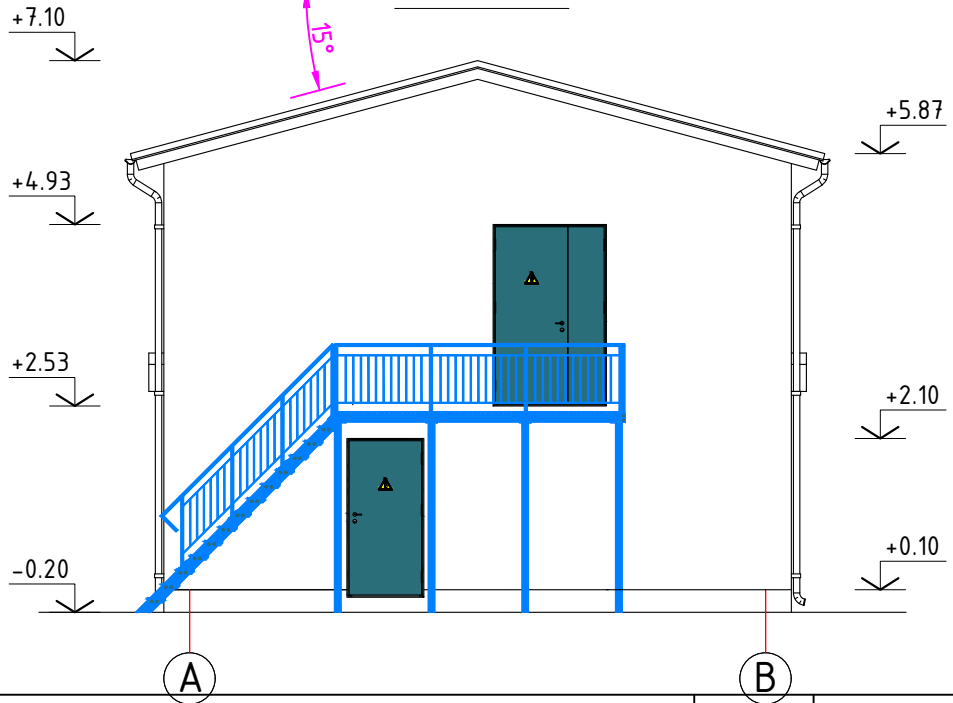

Muudatus	Lehed	Kuupäev	Muudatuse sisu	Projekteeris	Kontrollis
TELLIJAJ		PEATOÖVÕTJAJ		Koordinaadid: L-EST '97 SÜSTEEMIS Kõrgused: EH2000 süsteemis Geodeetiline alusplaan:	
 Virus Elektrivõrgud OÜ Paul Keresse 11, 20309 Narva Telefon 716 6633 E-post klient@viruev.ee www.viruev.ee Registrikood 10855041		 LEONHARD WEISS OÜ Vesse 8, 11415 Tallinn Telefon +372 601 2285 E-post estonia@leonhard-weiss.com www.leonhard-weiss.ee Registrikood 12083348		PROJEKTI NIMETUS Kreenholmi piirkonna elektrivõrgu optimeerimine ja Kulgu tööstuspargi 110/10 kV sõlmajaja rajamine koos liitumisvõimsuse suurendamisega	
AMET		NIMI		ERIOOSA PROJEKTI NIMETUS Kõide K1: Kulgu 110kV/10kV alajaam (ehituslik osa ja elektriosa)	
PROJEKTEERIJAJ		M.Mandel		OBJEKTI ASUKOHT (ADDRESS) Ida-Virus maakond, Narva linn	
KINNITAJAJ		M.Mandel		JOONISE NIMI 6-02_jaotla-vaated	
INSENER		M.Mandel		MOOTKAVA M1:100 / A3	
PROJEKTIJUHT		H.Luik		STADIUM Eelprojekt	
Koostatud / trükitud:		18.06.2026 / 18.06.2026		TOO NR 11063K1	
Faili nimi:		11063K1_EP_AR-5-01_v01.dwg		JOONISE TAHIS EP_AR-5-01	