

NARVA LINNAVALITSUS

KORRALDUS

Narva

..... 2024 nr

**Kohanime määramine
(Sundja tee)****1. Asjaolud ja menetluse käik**

Ruumiandmete seaduse § 48 lõike 1 kohaselt peab koha-aadress tagama objekti leidmise geograafilises ruumis ning olema kooskõlas keskkonnaministri 16.06.2021. a määruse nr 32 "Aadressiandmete süsteem" nõudega. Vastavalt Aadressiandmete süsteemi § 15 lõikele 4 määratakse koha-aadress liikluspinna järgi, millelt on juurdepääs aadressiobjektile.

Narva linnas, Suur-Soldina tee 5 (51106:001:0191), Suur-Soldina tee 5a (51106:001:0192), Suur-Soldina tee 7 (51106:001:0072), Suur-Soldina tee 9 (51106:001:0055) ja Suur-Soldina tee T4 (51101:001:1562) maaüksuste aadressid on vastuolus eelpoolnimetatud nõudega, kuna kõnesolevatele maaüksustele juurdepääs Suur-Soldina teelt puudub. Seoses sellega on otstarbekas määrata nimeta teele, millelt on juurdepääs ja mis asub Suur-Soldina tee T4 maaüksuse piirides uus kohanimi, s.t tekitada täiesti uus liikluspind. Ning seejärel määrata maaüksustele koha-aadressid vastavalt Aadressiandmete süsteemi nõuetele.

Küsimust arutati Narva Linnavalitsuse nimekomisjoni 29.11.2024. a. koosolekul. Kuna kõnesolev tee asub piirkonnas, mille ajalooline nimi on Sundja küla, siis otsustati (nimekomisjoni 29.11.2024 koosoleku protokoll nr 8_1) määrata uuele loodavale liikluspinnale kohanimi „Sundja tee“.

Kavandatud kohanimi on kooskõlastatud Aadressiandmete süsteemi (ADS) infosüsteemi vastutava töötlejaga (Maa-amet, Aadressiandmete osakond).

2. Õiguslikud alused

2.1 Kohanimeseaduse § 5 lõike 1 punkti 3 järgi on kohanimemäärajaks kohalik omavalitsus ja § 6 lõike 1 kohaselt korraldab kohanime määramise ja teeb otsuse omal algatusel või füüsilise või juriidilise isiku kirjaliku taotluse alusel;

2.2 Narva Linnavolikogu 06.05.2010 määruse nr 20 „Kohanime määramise kord“ punkti 2.2.2 alusel määrab Narva Linnavalitsus korraldusega kohanime tänavale ja selle analoogile (tee, maantee, puiestee, allee, põik, väljak, plats jne) ja muule aadressis kasutatavale väikekohale.

3. Otsus

Määrata asendiplaanil (lisa 1) näidatud liikluspinnale kohanimi Sundja tee.

4. Rakendussätted

4.1 Korraldus jõustub teatavastegemisest;

4.2 Narva Linnavalitsuse Arhitektuuri- ja Linnaplaneerimise Ametil teha korraldus teatavaks Kohanimenõukogule ja menetleda ADS infosüsteemis;

4.3 Käesoleva korralduse peale võib esitada Narva Linnavalitsusele vaide haldusmenetluse seaduses sätestatud korras 30 päeva jooksul arvates korraldusest teadasaamise päevast või esitada kaebus Tartu Halduskohtu Jõhvi kohtumajale halduskohtumenetluse seadustikus sätestatud korras 30 päeva jooksul arvates korralduse teatavastegemisest.

Jaan Toots
Linnapea


Üllar Kaljuste
Linnasekretär

Asendiplaan Sundja tee

Lisa 1

Mõõtkava: 1:5000

X = 6588880, Y = 733094

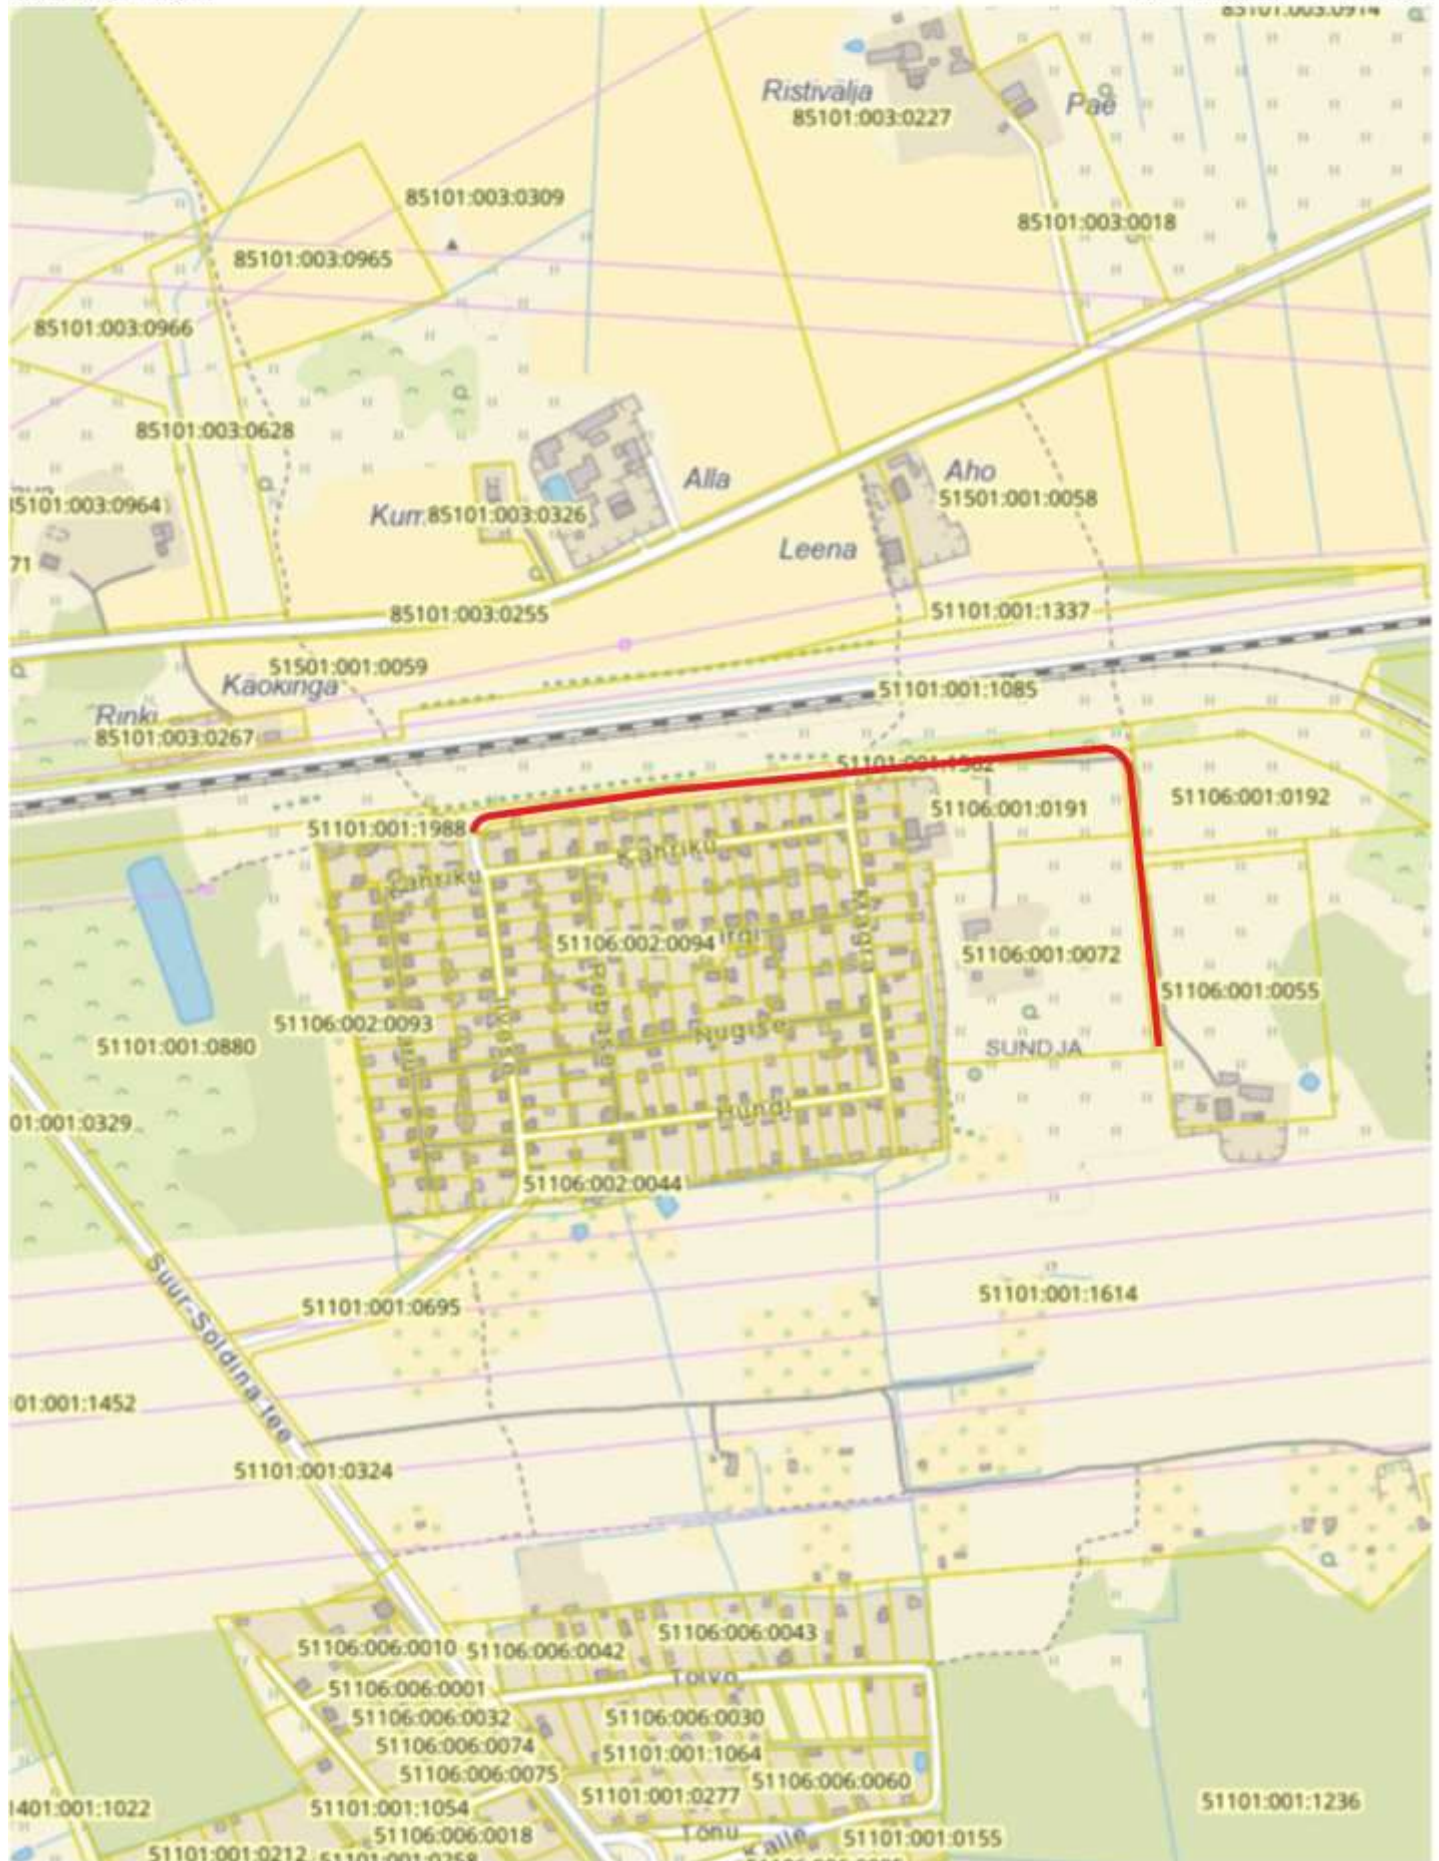

X = 6587614, Y = 732126