


# Ehitisealune pind

Olemasolev hoone: 404 m<sup>2</sup>  
Uus hoone: 1668m<sup>2</sup>  
Kokku: 2072 m<sup>2</sup> (Lubatud 2100m<sup>2</sup>)

# Geodeetiline alusplaan

Asendiplaani aluseks on METRICUS OÜ poolt koostatud geodeetiline alusplaan (17G7962),  
Koordinaadid L-Est'97 süsteemis, kõrgused BK77 süsteemis, 11.2017.

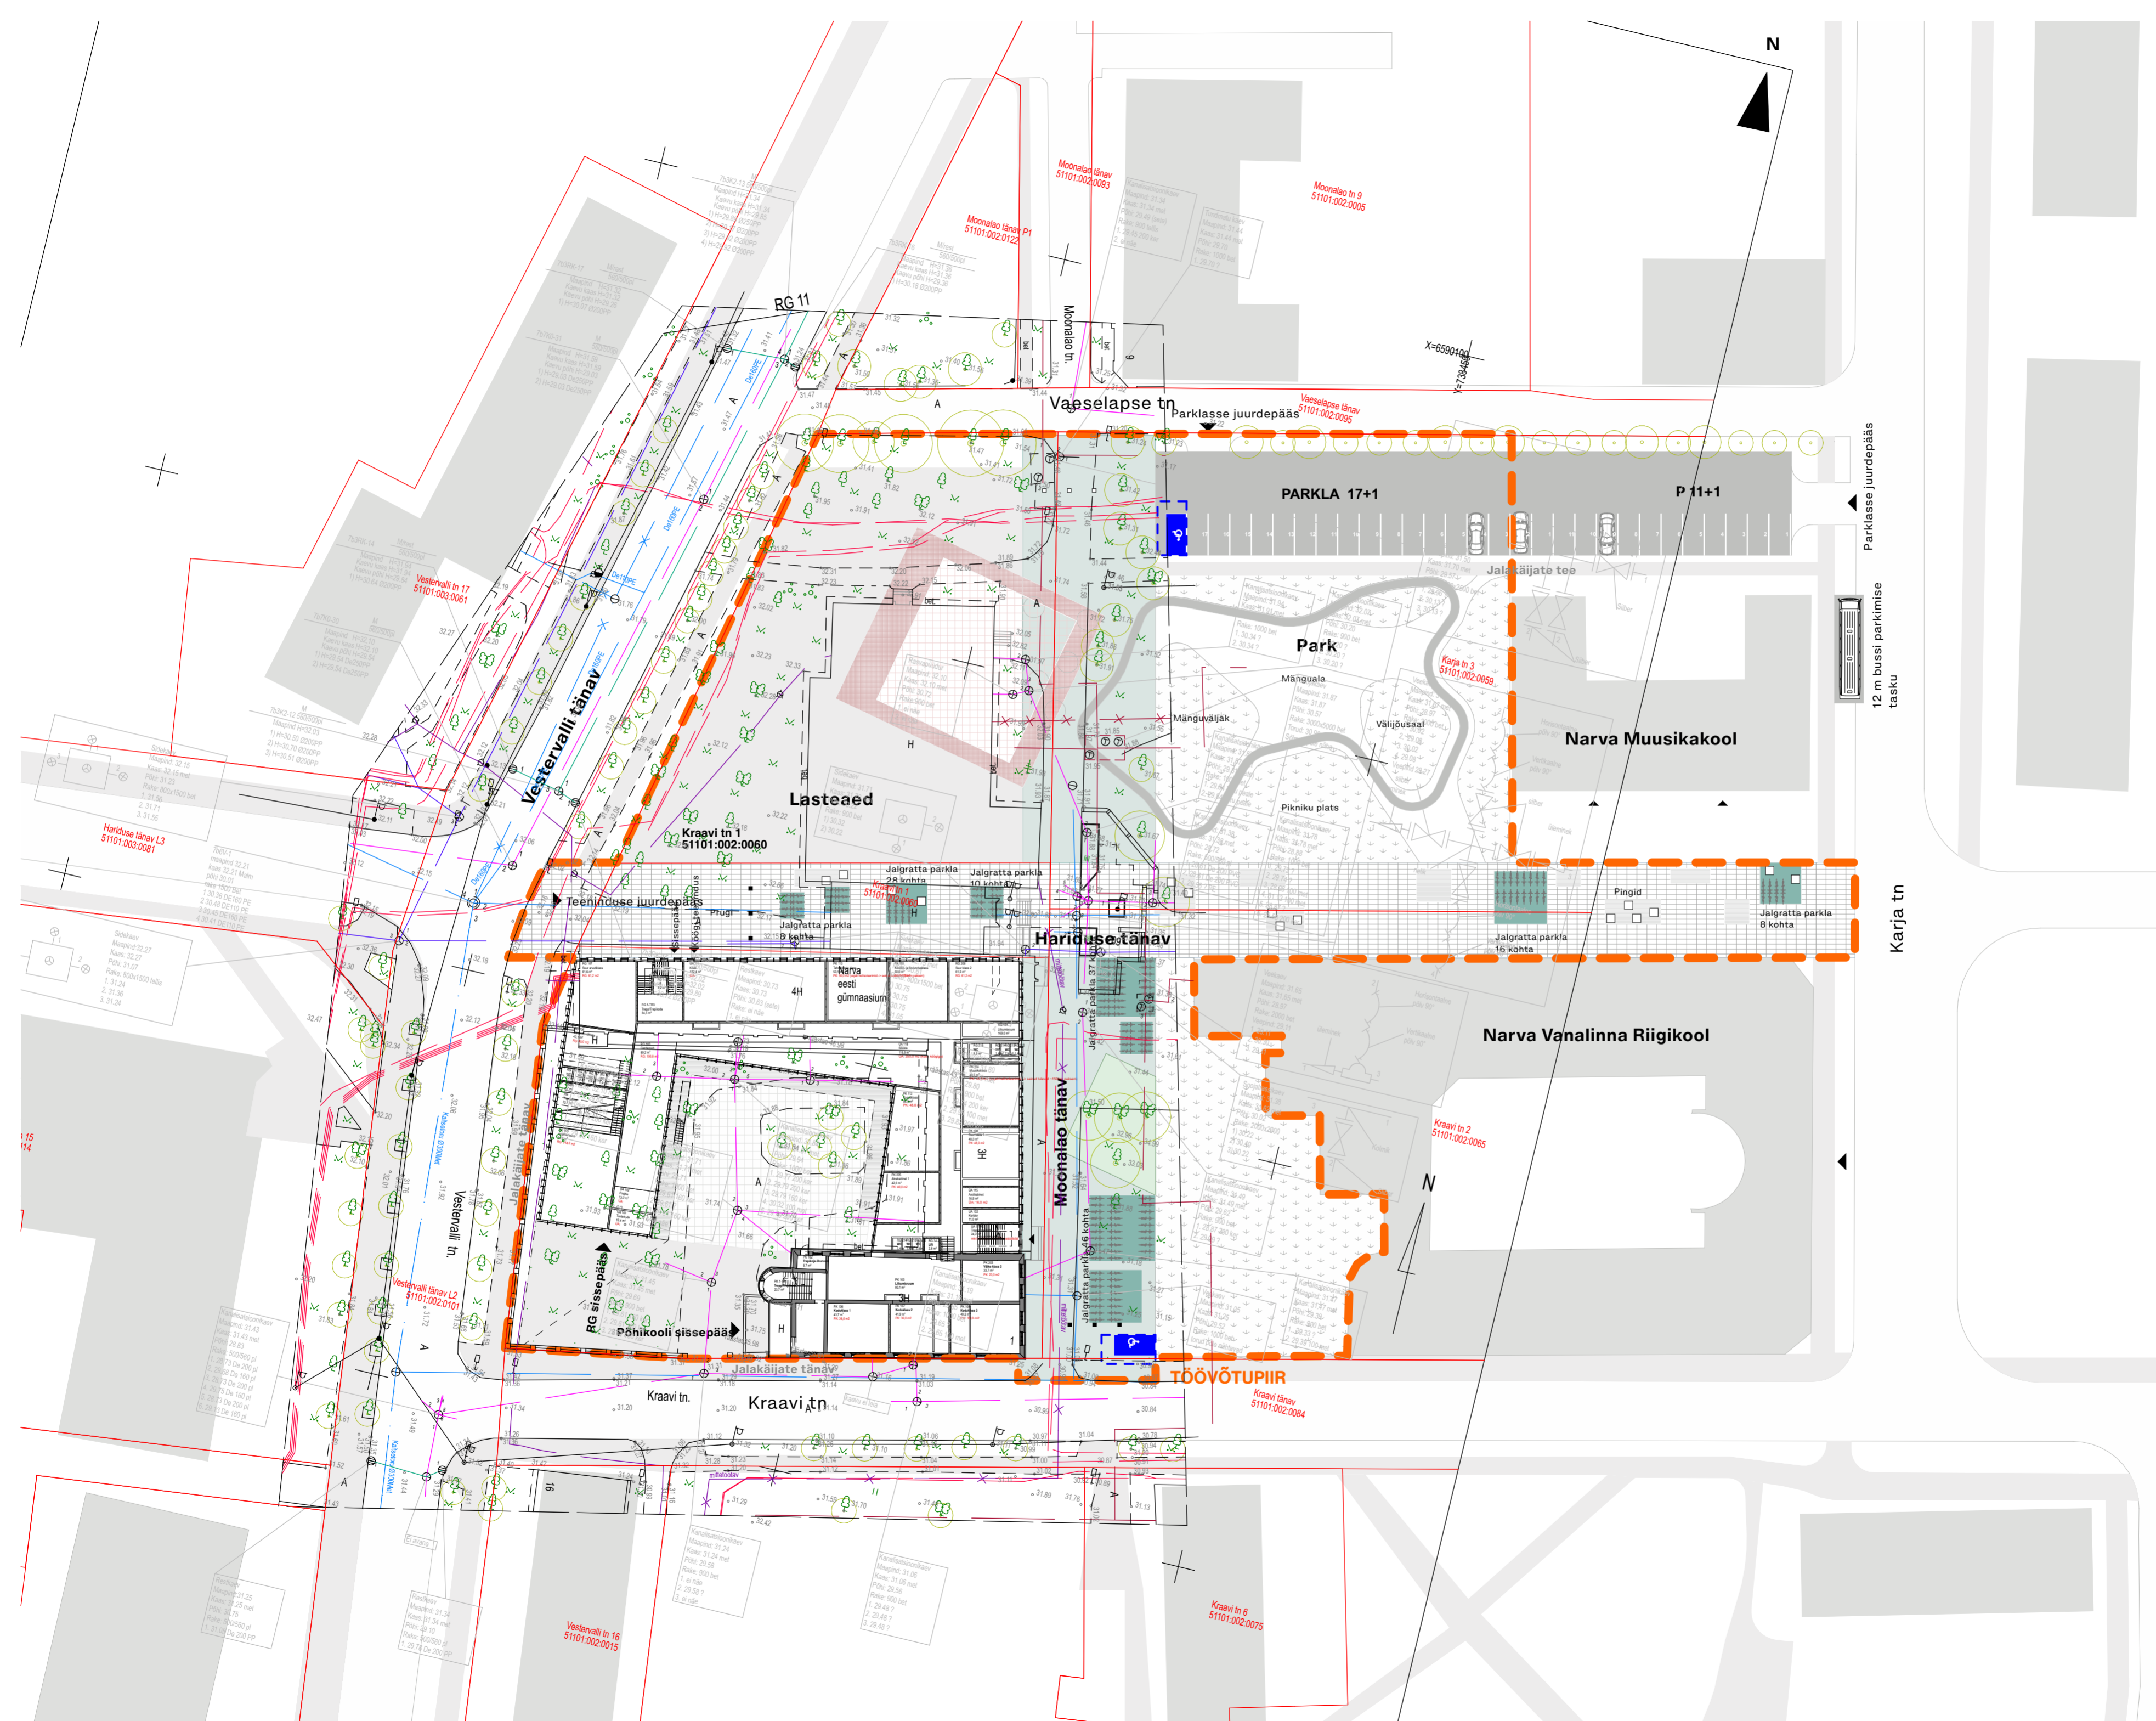

Parklasse juurdepääs  
12 m bussi parkimise tasku

Karja tn

**3+1**  
arhitektid

Asendiplaan geolusega

Narva Eesti Kool

M 1:500  
ESKIISPROJEKT

15.03.2021