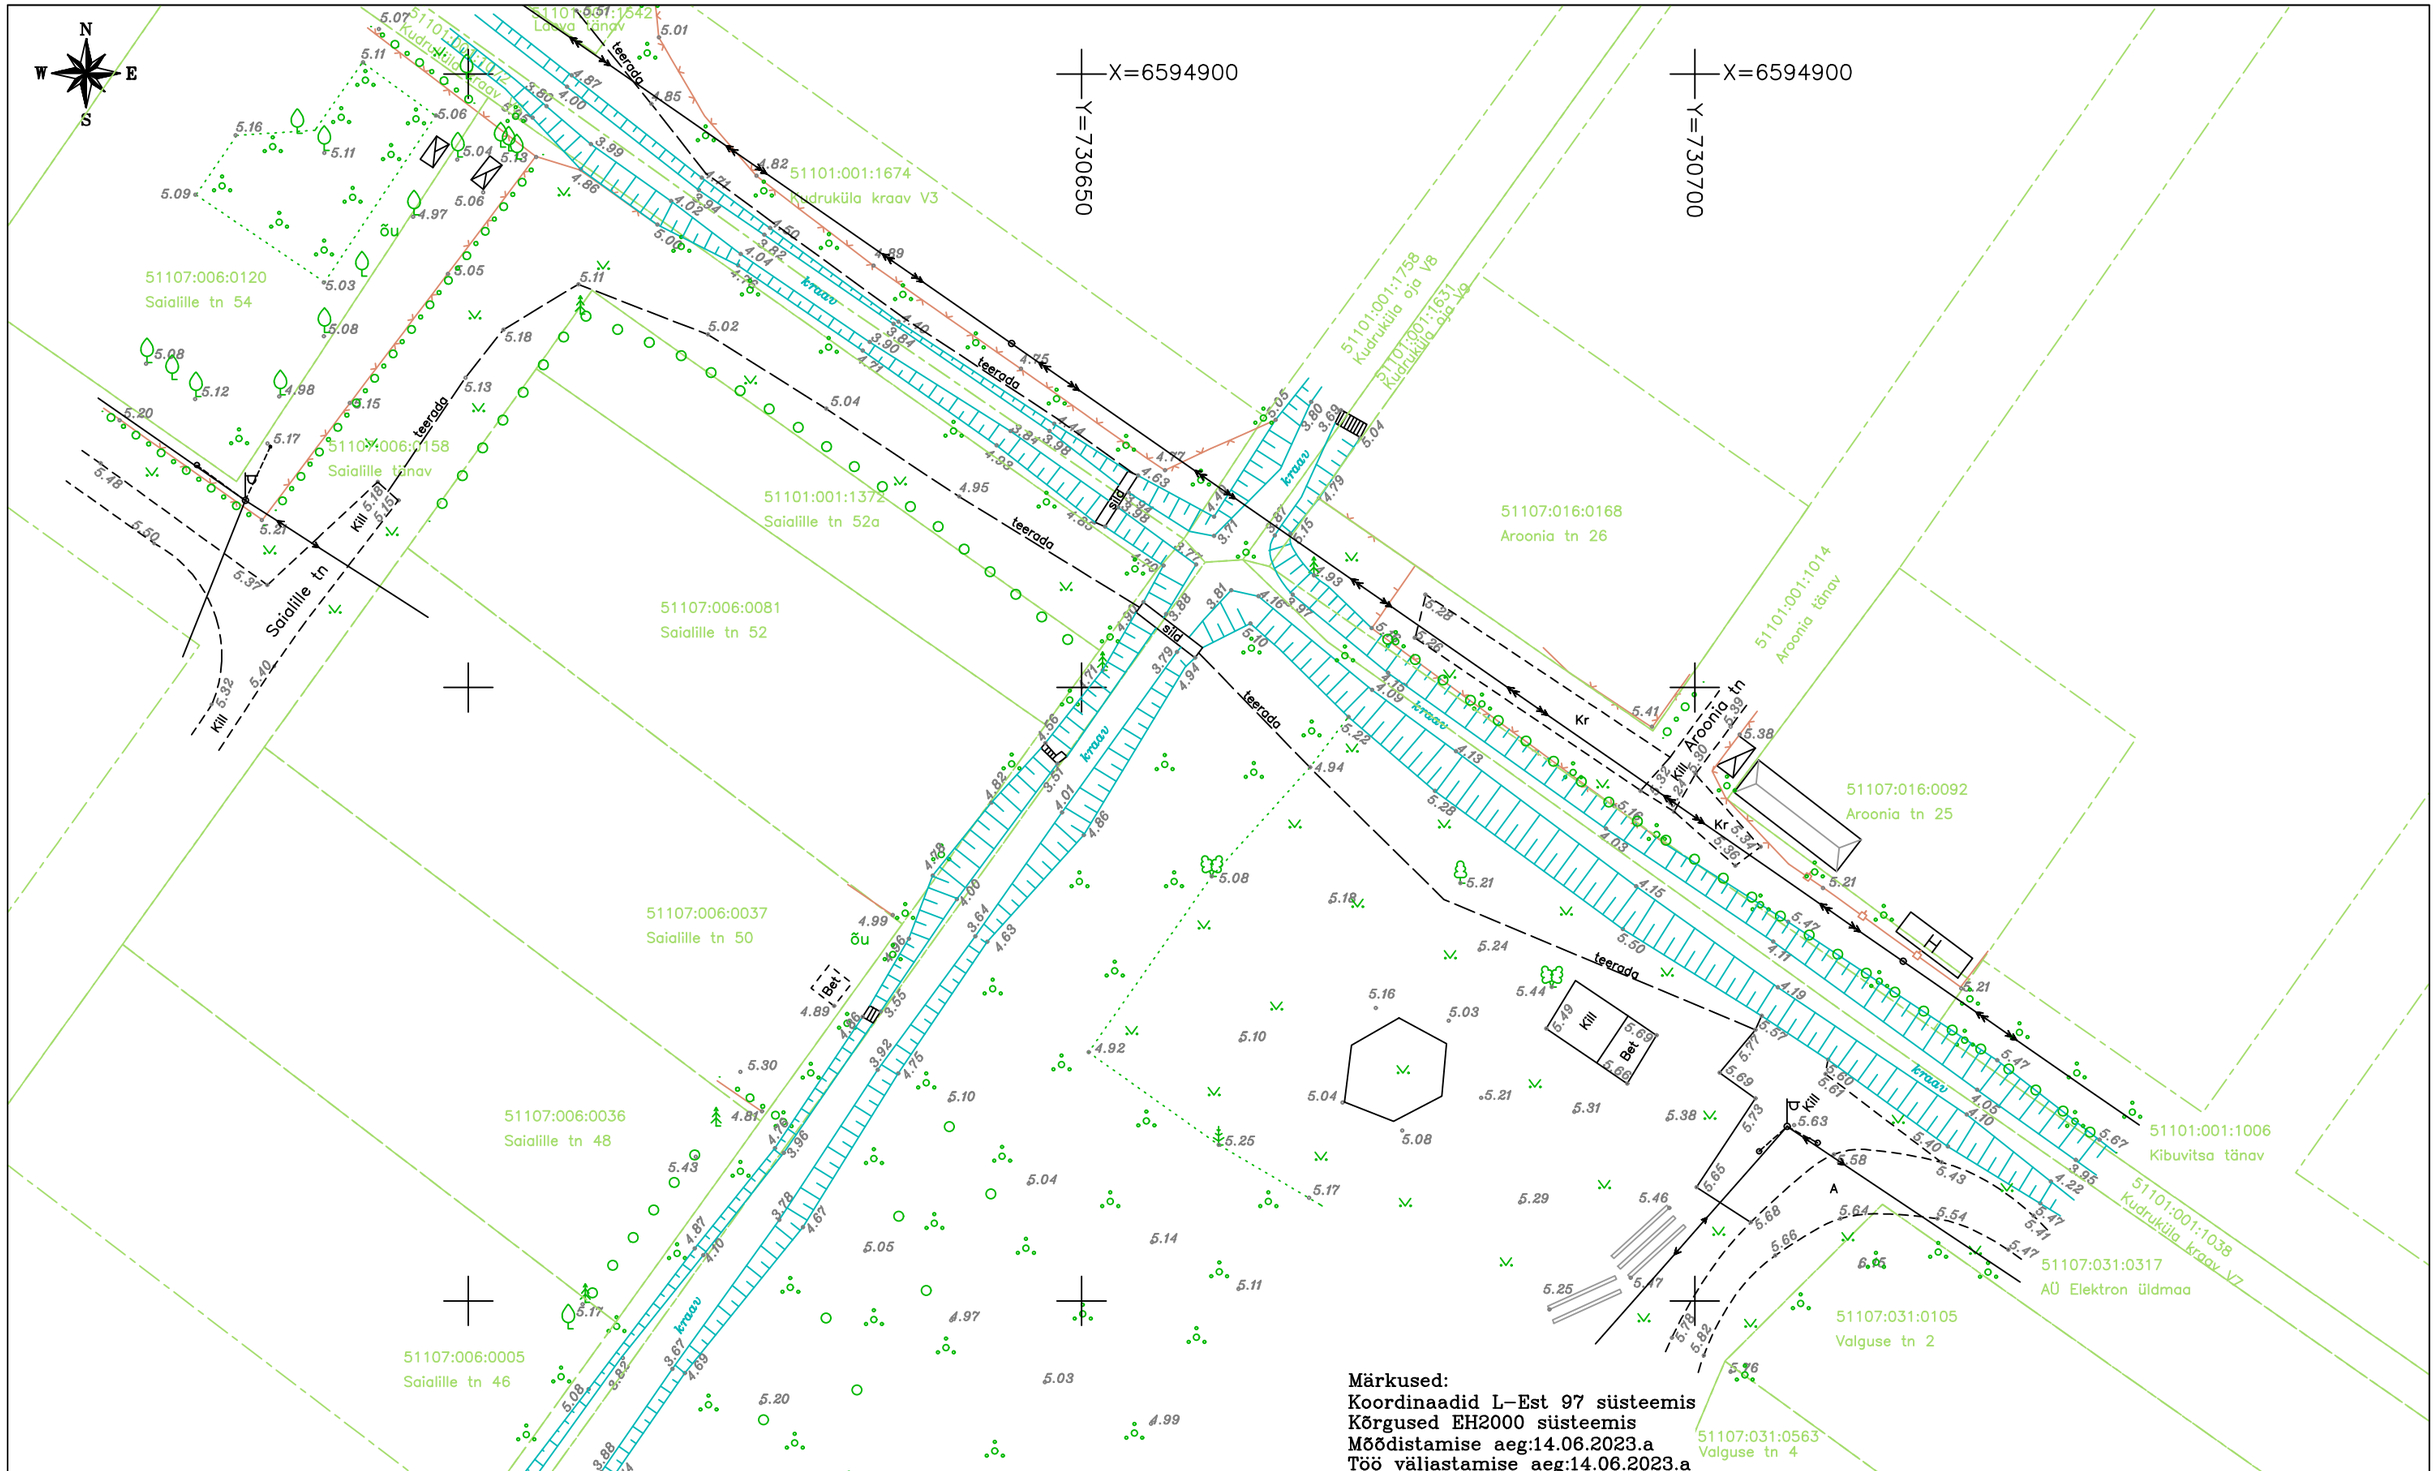

Märkused:
Koordinaadid L–Est 97 süsteemis
Kõrgused EH2000 süsteemis
Mõõdistamise aeg:14.06.2023.a
Töö väljastamise aeg:14.06.2023.a
Piirid saadud Maa–ameti registri kaardilt seisuga 03.04.2023.a Kooskõlastaja
Esitatud piirijoonte asukohad on informatiivsed.

Kooskõlastaja	Kooskõlastus
VKG Elektrivõrgud OÜ	19.06.23

G2264	Narva linn Saialille tn.Aroonia tn AÜ Elektron	2023 M = 1 : 500	HADES GEODEESIA telefon 6718 530 hades@hades.ee www.hades.ee
Kontrollis	Pavel Kudryavtsev	Maa–ala plaan tehnovõrkudega	
Mõõdistaja	Alexey Novikov		
Joonestaja	Alexey Novikov		
Instrument	Topcon OS103,GPS Topcon HIPER SR	Joonise nr. 01	
MTR EG10570307–0001	Litsentsid: 546 MA–k, 411 MA	Leht 1 / Lehti 1	EST83719A