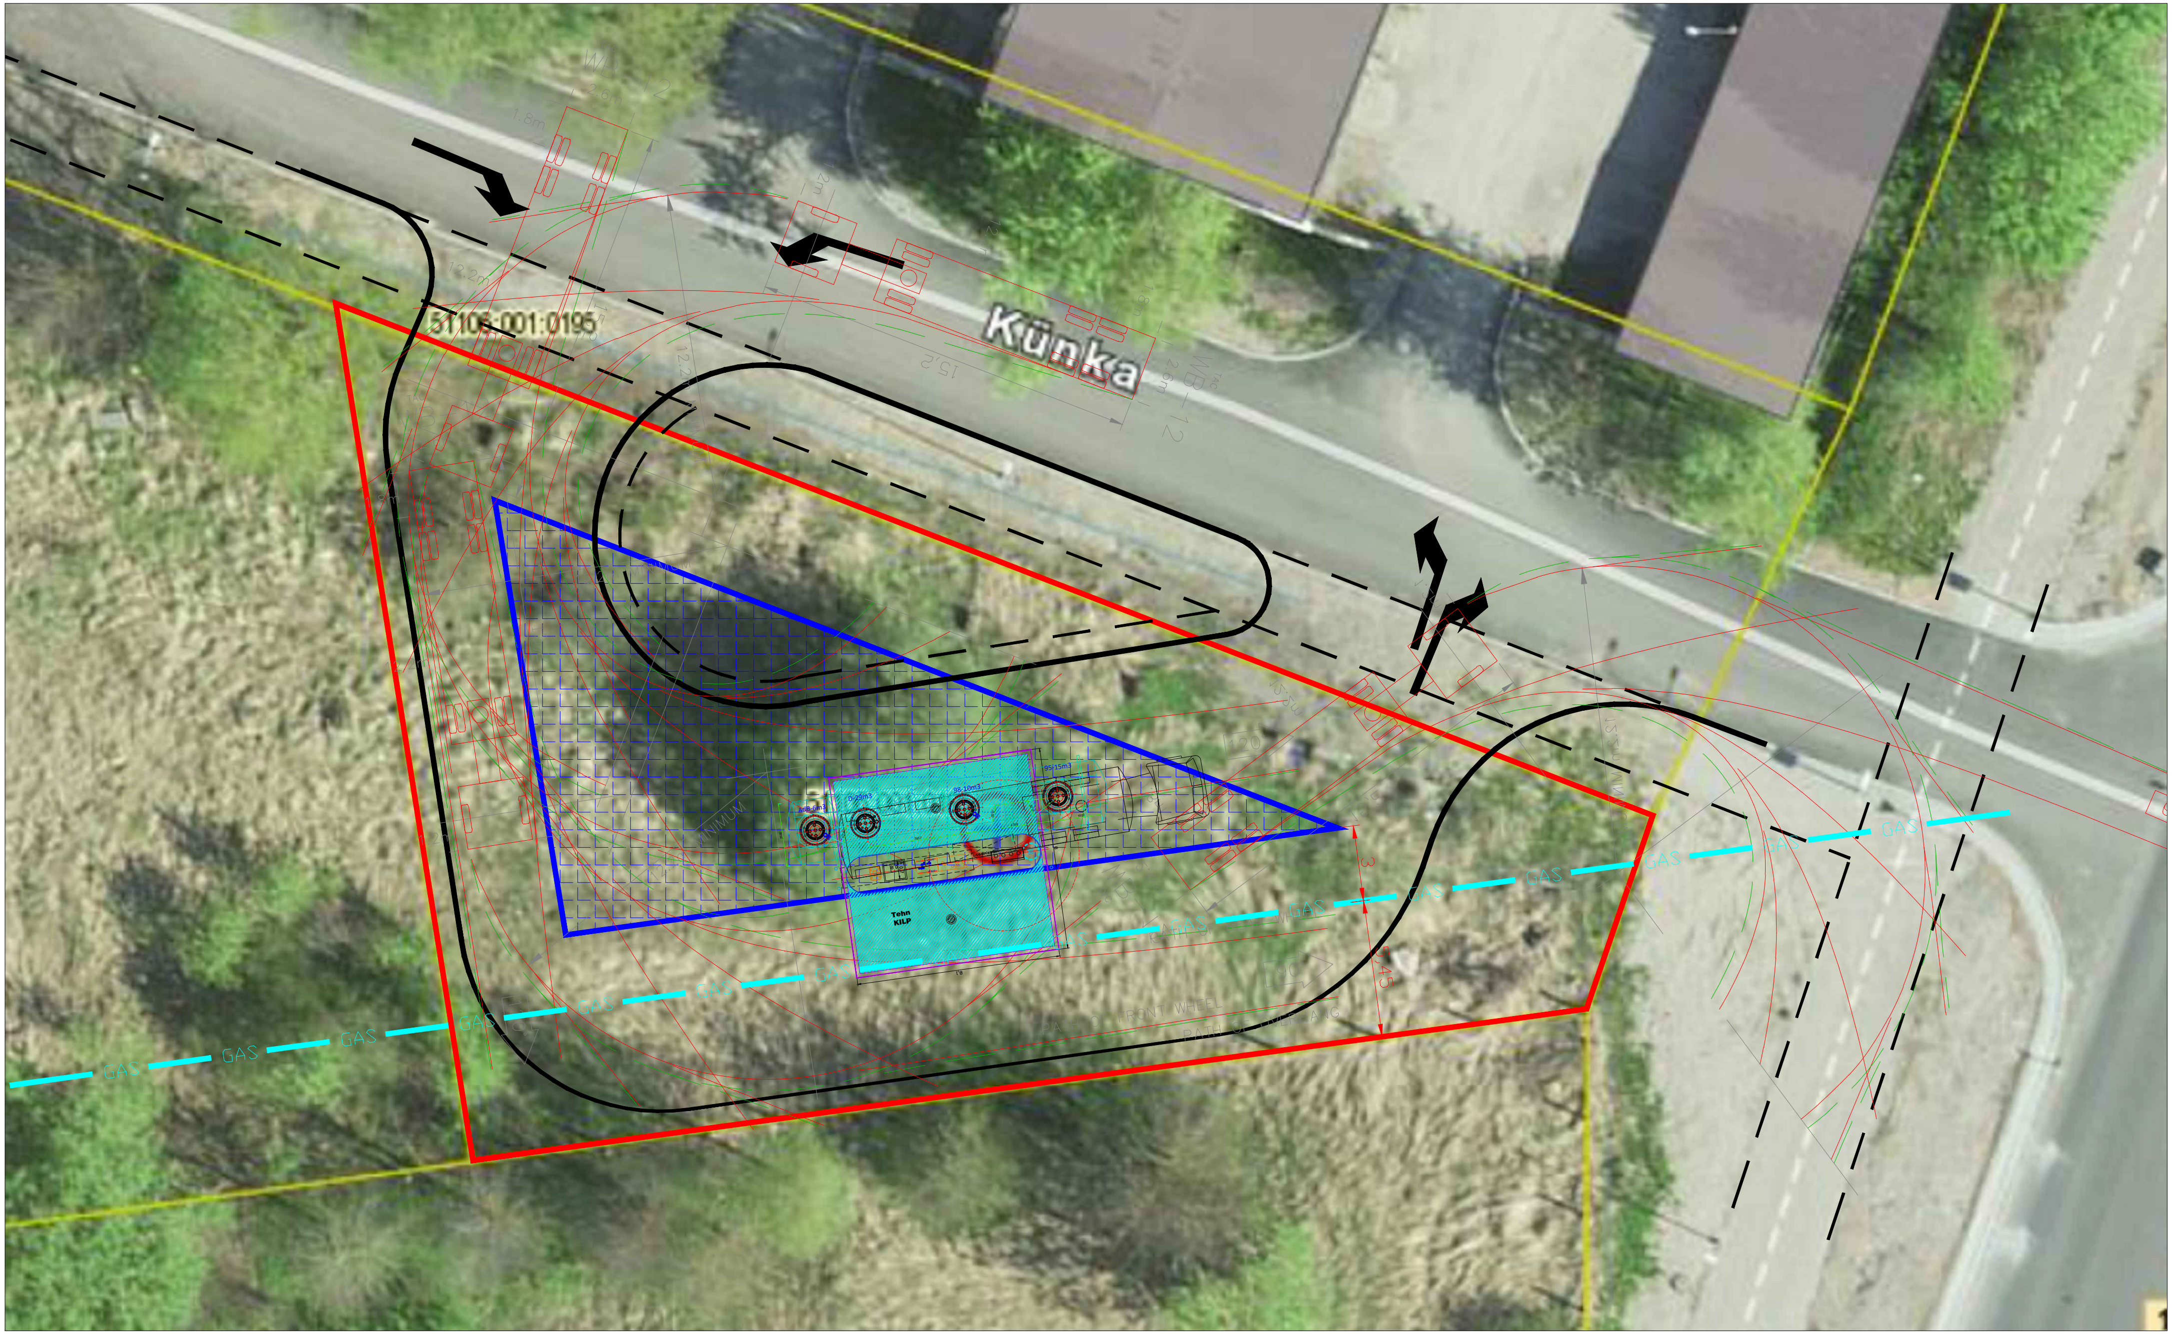

Eskiis Rahu 11a, Narva_v03 M1:300