


Narva jõgi
NARVA
JÕGI

sadam

NARVA
JÕGI

Jõe väljalasu valgala

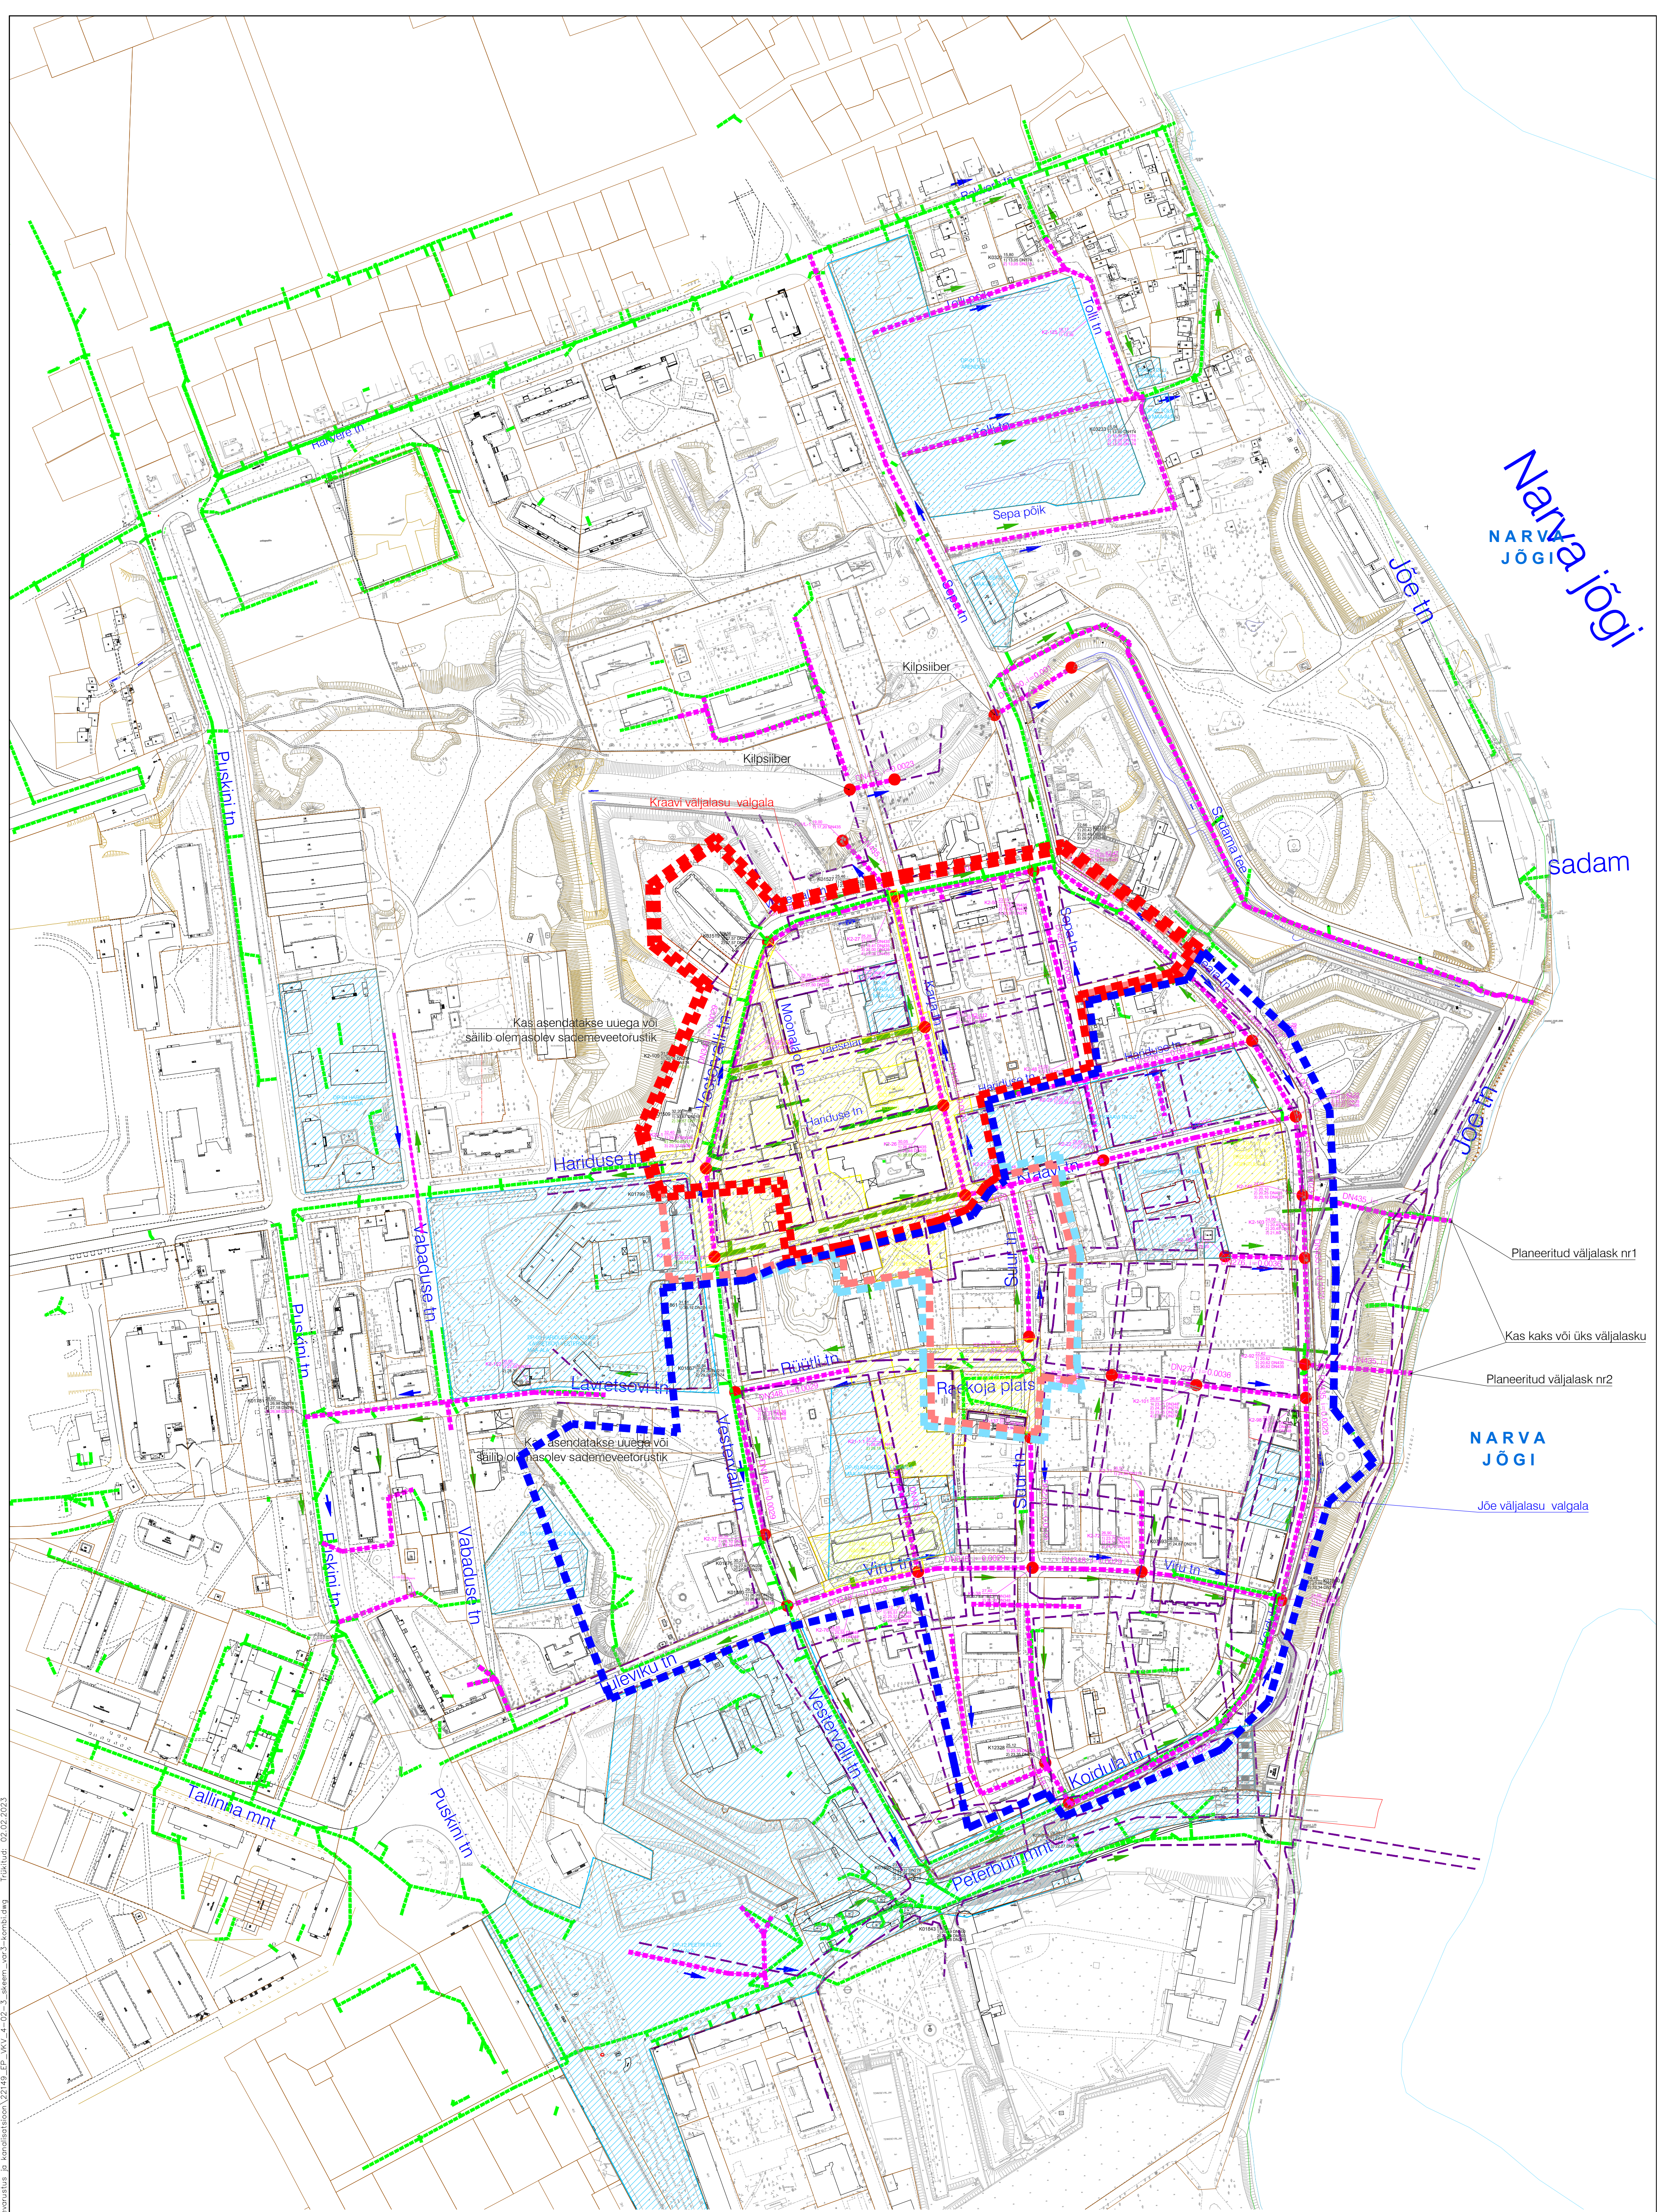

TINGMÄRGID

- SK Olemasolev sademeveekanalistsioon
- K21 Varem projekteeritud sademeveekanalistsioon
- K22 Varem projekteeritud sademeveekanalistsioon
- SK1 Planeeritud sademeveetorstik
- Planeeritud sademeveekanalistsiooni arvutuspunkt
- Veevoolu suund
- Maapinna kalle
- Ajaloolise tänava koridor
- Planeeritud väljalasu valgala
- Detailplaneeringu ala
- Ehitusprojekti ala

DP nr	DP nimetus
DP-01	Tolli arendus
DP-02	Tolli 15 maa-ala
DP-03	Sepa 10 maa-ala
DP-04	Hariduse 18 maa-ala
DP-05	Hariduse-Vabaduse-lavretsovi-Vestervalli maa-ala
DP-06	Karja 5 maa-ala
DP-07	Kraavi 2-7 maa-ala
DP-08	Kraavi 14 maa-ala
DP-09	Koidula 8 maa-ala
DP-10	Raekoja lähiala maa-ala
DP-11	Vabaduse 4 maa-ala
DP-12	Peetri plats maa-ala

EP nr	Asukoht	Projekteerija
00422	Sepa põik 1	IB Nugsis OÜ
20012021	Karja tn 3	Building Grupp OÜ
21071	Hariduse 3, 10	Sirkel ja Mall OÜ
2021146	Kraavi 8A ja tänavad	VP Projekt OÜ ja Teedeprojekt OÜ
17007	Kraavi 14A	Projektide Agentuur OÜ
26072016	Raekoja plats	Zoroaster OÜ
210608	Stockholmi väljak I etapp	O3 Technology OÜ
NA59/98-22	Viru 3 parkla	Infragaste Eesti AS

Asukoht	Olemasolev SK toru		Eelvool	
	Diameeter [mm]	Pikkus [jm]	Asukoht	Diameeter [mm]
Vestervalli tänav (Kraavi tn kuni Peterburi mnt)	D200-315	532	Peterburi mnt	D560
Koidula tn (Viru tn kuni Vestervalli tn)	D250-D110	325	Vestervalli tn	D315
Peterburi mnt (Puskini tn kuni Jõe tn)	D560-500	562	Narva jõgi	D500
Vestervalli tänav (Hariduse tn kuni Sepa tn)	D200-250	352	Sepa tn	D315
Sepa tn (Vestervalli tn kuni Sadama tn)	D315	140	Sadama tn	D315
Sadama tn (Sepa tn kuni Jõe tn)	D315-DN250KER-D400	515	Narva jõgi	D400
Hariduse tn (Vestervalli tn kuni Puskini tn)	D250	270	Puskini tn	D315
Tolli tn L1 (Tolli 15 kuni Rakvere tn)	D200	226	Rakvere tn ja Narva jõgi	D400
Suur tn L1 (Suur tn 7 kuni Koidula tn)	D250	100	Koidula tn 2 ühisvoolne kanalistsioon	D250

Geolus: Koostaja: xxxx Töö nr: xxxx Mõõdistatud: nov-dets 2022
Kõrgussüsteem: EH2000 Koordinaatsüsteem: L-EST 97

KI PROJEKT K-Projekt Alkalmazás Kft. Narva linn Ida-Viru Maakond

Projekti nimi: **Narva Vanalinna sademeveesüsteemi projekteerimine**

Projekti juht: M.Üht. Otsustanud: **Narva linn Ida-Viru Maakond**

Projektori: M. Sagdejeva. Joonise nimi: **Vanalinna sademeveekanalistsiooni rekonstrueerimine. Variant 3 (eelvooluks väljalask ja uus väljalask)**

Faali nimi: 22149_EP_VKV_4-02-3_skeem_var3-kombi.dwg. Koostatud: 31.01.2023. Töö nr: 22149. Staadium: Eskiis. Dokumenti tüüp: MKõrva. Mõõtkava: VKV-4-02-3. Mõõtkava: 1:2000.

Tõlkide: KPR-MALLEU3. Faili: C:\ODM\PROJEKT_45\KMP - 22149_Narva_Vanalinna_sademeveesüsteemi_projekt.dwg. Pilditüüp: 02.02.2023.