

NARVA LINNAVALITSUS



KORRALDUS

Narva

13.12.2017.a nr 1240-k

Linda tn 22, Linda tn 26 ja Linda tn 32 maa-alade detailplaneeringu kehtestamine

1. Asjaolud ja menetluse käik

Detailplaneeringu algatamise ettepaneku on esitanud Linda Properties OÜ juhatuse liikme Kimmo Johannes Raunio isikus ning planeering algatati 18.05.2017 Narva Linnavalikogu otsusega nr 32 „*Linda tn 22, Linda tn 26 ja Linda tn 32 maa-alade detailplaneeringu koostamise algatamine*“.

Narva Linnavalikogu 18.05.2017 otsuse nr 32 „*Linda tn 22, Linda tn 26 ja Linda tn 32 maa-alade detailplaneeringu koostamise algatamine*“ punkti 4.1. kohaselt detailplaneeringu korraldajaks on Narva Linnavalitsuse Arhitektuuri- ja Linnaplaneerimise Amet.

Planeering on kooskõlastatud lähtesiseukohtades loetletud asutuste ja isikutega. 02.10.2017 kooskõlastas Narva Linnavalitsuse Arhitektuuri- ja Linnaplaneerimise Amet OÜ SIRKEL&MALL poolt koostatud Linda tn 22, Linda tn 26 ja Linda tn 32 maa-alade detailplaneeringu töö nr 06-17.

Narva Linnavalitsus 04.10.2017 korraldusega 953-k „*Linda tn 22, Linda tn 26 ja Linda tn 32 maa-alade detailplaneeringu vastuvõtmine ja avaliku väljapaneku korraldamine*“ võeti planeering vastu ning suunati avalikule väljapanekule. Avalikul väljapanekul 27.10. – 10.11. 2017 ei esitatud ühtegi kirjalikku ettepanekut planeeringulahenduse kohta.

Kehtestamisele esitatud detailplaneeringuga liidetakse tootmis- ja ärimaa sihtotstarbega Linda tn 22 (51101:006:0194) ning transpordimaa sihtotstarbega Linda tn 26 (51101:006:0195) kinnistud üheks 100% tootmismaa krundiks Pos 1. Tootmismaa sihtotstarbega Pos 2 Linda tn 32 (51101:006:0198) kinnistule planeeritud tootmisehitisi teenindav parkimisala, mis liigendatakse haljastusega. Pos 1 krundi kavandatud haljastuse protsent on 3 % ja Pos 2 krundil 29 %. Detailplaneeringu ala hõlmab osaliselt ka Suur-Aguli tn 13 (51101:006:0199) kinnistut, mille piire ja sihtotstarvet ei ole ette nähtud muuta.

Moodustatavale krundile Pos 1 on kavandatud tootmishoone ehitamine pindalaga kuni 10140 m² ja kõrgusega kuni 15 m. Planeeritud hoone on suuremalt jaolt 1-korraseline (tootmisruumid), 2-korraseline osa moodustab väiksema osa (kontoriruumid). Ruumijaotus täpsustatakse ehitusprojektiga. Pos 1 täisehituseprotsent on 86,99 %. Linda tn 22, Linda tn 26 ja Linda tn 32 maa-alade detailplaneeringu haljastuse kavandatud osakaal on 10 %.

Detailplaneeringus kavandatuga luuakse eeldused maa-ala efektiivsemaks kasutamiseks. Ettevõtte põhitegevusalaks on metallkonstruktsioonide ja nende osade tootmine. Metallkonstruktsioonide tootmiseks toimub metalli lõikamine, freesimine, treimine, stantsimine ning keevitamine. Uue tootmishoone ehitamine on vajalik praeguse tootmise laiendamiseks. Tootmise iseloom ei muudu. Keskkonnaohutlikku tootmistegevust planeeritud alal ette ei nähta.

Kehtestatav Linda tn 22, Linda tn 26 ja Linda tn 32 maa-alade detailplaneering lahendab liikluskorralduse (juurdepääsud ja parkimine), maa-ala heakorrastuse küsimused, määrab tehnovõrkude asukohad.

Detailplaneeringu maa-ala asub Narva linnas Kerese linnaosas raudtee vahetuses läheduses ning planeeringuala pindala on ca 1,6 ha.

Kehtiva Narva linna üldplaneeringu järgi on antud ala maakasutuse sihtotstarbeks tootmis- ja teemaa. Kehtestatav Linda tn 22, Linda tn 26 ja Linda tn 32 maa-alade detailplaneering ei too kaasa kehtiva üldplaneeringu muutmist, vaid täpsustamise ettepanekut maakasutuse sihtotstarvete osakaalu osas.

Kuna kehtestatav detailplaneering ei too kaasa kehtiva Narva linna üldplaneeringu muutmise ega täpsustamise ettepanekut, siis eraldi KSH koostamine pole nõutav.
Samuti puuduvad juhtumid, mis on nimetatud planeerimisseaduse § 130 lõikes 2.

2. Õiguslikud alused

Planeerimisseaduse § 139 lõike 1 kohaselt kehtestab detailplaneeringu valla- või linnavalitsus. Detailplaneeringu koostamisel käesoleva seaduse § 130 lõikes 2 nimetatud juhul kehtestab selle kohaliku omavalitsuse volikogu.

3. Otsus

Kehtestada Narva linnas Kerese linnaosas Linda tn 22, Linda tn 26 ja Linda tn 32 maa-alade detailplaneering pindalaga ca 1,6 ha, OÜ SIRKEL&MALL töö nr 06-17 (vastavalt lisatud detailplaneeringu põhijoonisele – Lisa 1).

4. Rakendussätted

- 4.1.Narva Linnavalitsuse Arhitektuuri- ja Linnaplaneerimise Ametil avaldada otsus ajalehes „Põhjarannik“ ja „Gorod“, Ametlikes Teadeannetes ning ka detailplaneeringu koostamise korraldaja veebilehel.
- 4.2.Pärast maakorraldustööde teostamist moodustatakavate kruntide registreerimiseks maakatastris linnavalitsusel läbi viia vajalikud toimingud, mis on kohaliku omavalitsuse pädevuses vastavalt seadusandlusele.
- 4.3.Käesolev otsus jõustub teatavakstegemisest.
- 4.4.Käesolevat otsust on võimalik vaidlustada Tartu Halduskohtu Jõhvi kohtumajas 30 päeva jooksul jõustumisest.




Tarmo Tammiste
Linnapea



Ants Liimets
Linnasekretär

TABEL 1. Krundi kasutamise tingimuste tabel

Pos. nr.	Aadressi ettepanek	Krundi planeeritud suurus m ²	Hoonete ehitusalune pind m ²	Hoonete suurim lubatud kõrgus maapinnast	Suurim lubatud korruselus	Hoonete arv krundil	Planeeritud krundi katastriksuse sihtotstarve	Hoonete suurim lubatud suletud brutopind m ²	Parkimiskohade normatiivne ja kavandatud arv	Tulepüsivus	Täisehituse %	Arhitektuurinöuded	Kitsendused
1	Linda tn 22	11657	10140	15 m	2	1	T 100%	12 000	48 / 0	TP2	86,99	- lahtine hooneestuvilis; - katusekalle 0...10°; - krundile ei ole piirdeid kavandatud; - soovitatav kasutada tootmishooneleise iseloomulikke fassaadideüsteeme (sandwich-paneel, klaas, krohv, betoon, metall nel);	- raudtee kaitsevöönd 30 m; - servituudi vajadusega ala el. kaablike koridori laiusega 2,0 m võrguvaldaja kasuks
2	Linda tn 32	3828	-	-	-	-	T 100%	-	0 / 92	-	-	- olemasolev piiri krundi ja raudtee vahel tuleb säilitada	- raudtee kaitsevöönd 30 m; - parkimiseservituudi vajadusega ala pos 1 krundi, Linda tn 20 ja Linda tn 8a kinnistu kasuks; - juurdepääsuservituudi vajadusega ala Linda tn 24 kinnistu ja vöriguvaldaja kasuks; - servituudi vajadusega ala alajaama ümber laiusega 2,0 m võrguvaldaja kasuks; - kanalisaatsioonitorustiku kaitsevöönd koridori laiusega 4,0 m
	Kokku	15485							48 / 92				

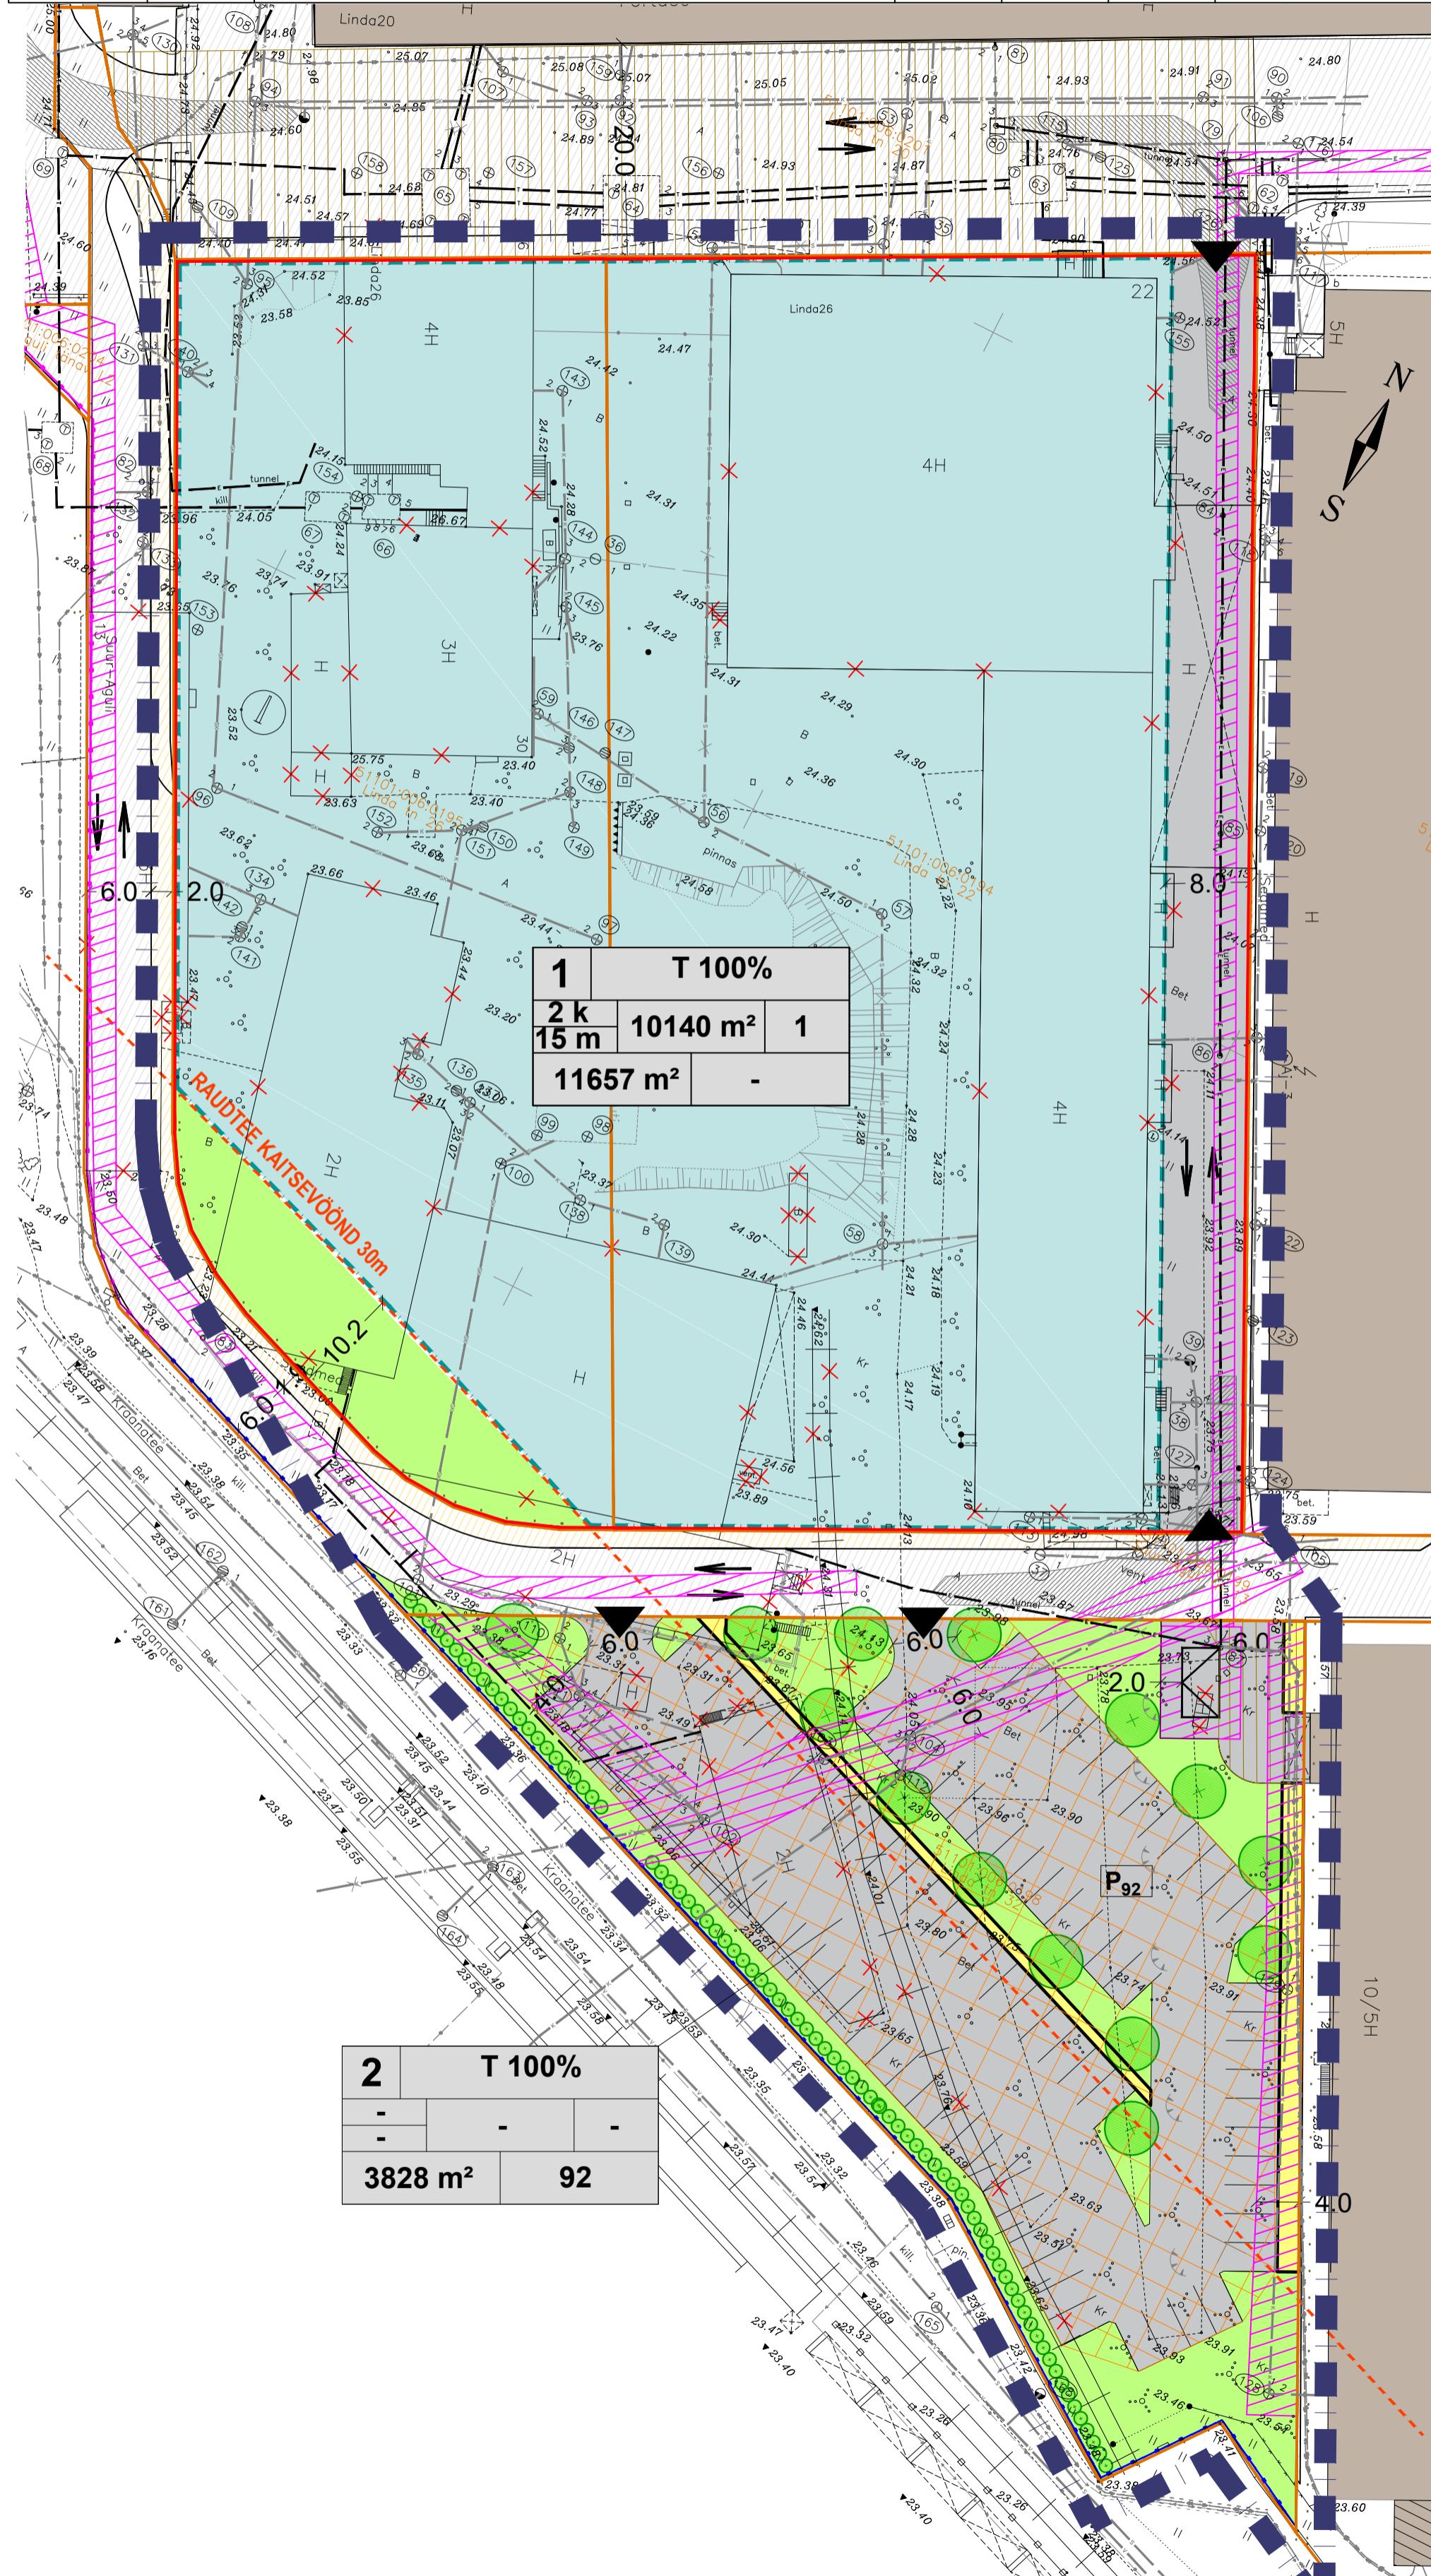

Linda tn 20 kinnistule seadud piirangud:
 - juurdepääsuservituudi vajadusega ala koridori laiusega 2,0 m pos 1 krundi kasuks;
 - servituudi vajadusega ala el. kaablike koridori laiusega 2,0 m võrguvaldaja kasuks;
 Linda tn 18 kinnistule seadud piirangud:
 - servituudi vajadusega ala el. kaablike koridori laiusega 2,0 m võrguvaldaja kasuks;
 Linda tn 2 kinnistule seadud piirangud:
 - servituudi vajadusega ala el. kaablike koridori laiusega 2,0 m võrguvaldaja kasuks; P.Kerese tn 7b kinnistule seadud piirangud:
 - servituudi vajadusega ala el. kaablike koridori laiusega 2,0 m võrguvaldaja kasuks; Suur-Aguli tn 1 kinnistule seadud piirangud:
 - servituudi vajadusega ala el. kaablike koridori laiusega 2,2 m võrguvaldaja kasuks; Suur-Aguli tn 2 Linnikute seadud piirangud:
 - servituudi vajadusega ala el. kaablike koridori laiusega 2,2 m võrguvaldaja kasuks; Suur-Aguli tn 13 kinnistule seadud piirangud:
 - servituudi vajadusega ala el. kaablike koridori laiusega 2,2 m võrguvaldaja kasuks

TINGMÄRGID:
 PLANEERITUD ALA PIIR
 KINNISTU PIIR
 MOODUSTATAVA KRUNDI PIIR
 PLANEERITUD HOONESTUSALA
 LIKVIDEERITAV HOONE
 OLEMASOLEV HOONE
 PLANEERITUD TEE JA PARKLA (parkimiskoha mõodud 5,0 x 2,7m)
 PLANEERITUD KÖNNITEE
 PLANEERITUD HALJASALA
 PLANEERITUD PUU/PÖÖSAS (asukohalt tuleb täpsustada ehitusprojektiga)
 TEHNOVÖRGU KAITSEVÖÖND
 OLEMASOLEV SÄILIV PIIRE (kõrgus 3,0 m)
 RAJATAVI PIIRE (kõrgus 4,0 m)
 PARKIMISESERVITUUDIVAJADUSEGA ALA
 JURDEPÄÄSUSERVITUUDI VAJADUSEGA ALA
 JURDEPÄÄS KRUNDILE
 LIIKUMISSUUNAD
 VAREM PLANEERITUD SÖIDUTEE
 VAREM PLANEERITUD KERGLIIKLUSTEE

KORRUSTE ARV +/-	HOONE KÕRGUS m
POSITSIOONI NUMBER	MAA SIHTOTSTARVE
1 T 100%	HOONETE ARV KRUNDIL
2 k 12 m	PARKIMINE
3245 m ²	HOONEALUNE PIND
	KRUNDI PINDALA

Reg.nr: 11124774 Laki tn 5, Tallinn Tel: +372 6 555 480 www.sma.ee, info@sma.ee	Objekt: Linda tn 22, Linda tn 26 ja Linda tn 32 maa-alade detailplaneering Narva linn, Ida-Virumaa
Planeerija-maastikuarhitekt: PIRET PALLASE	Huvitatud isik: Linda Properties OÜ
	Joonise nimetus: PÖHIJOONIS
	Mõõt: M 1:500
Töö nr: 06-17	Staadium: DP
	Kuupäev: 24.07.2017
	Joonise nr: DP04

- MÄRKUSED:**
- Alusplaanina on kasutatud Inseneribüroo REIB OÜ tööd nr TT-4602T, koostatud 28.06.2017.
 - Geoolasel koordinaadiid L-est sõistmine, kõrgused Balti sõistmine.
 - Kehitiv detailplaneering planeeringualal on "Kere, Linda ja Suur-Aguli tänavate vahelise maa-ala (Balti ES territoorium) detailplaneering", koostaja Osauhing SIRKEL&MALL, 2008, töö nr 75-07.
 - Hajustust ja liikluskorralduse lahendus on illustratiivne ja täpsustatakse ehitusprojekti koostamisel.
 - Kaosesolev joonis on kasutamiseks ainult koos seletuskirjaga.