
 


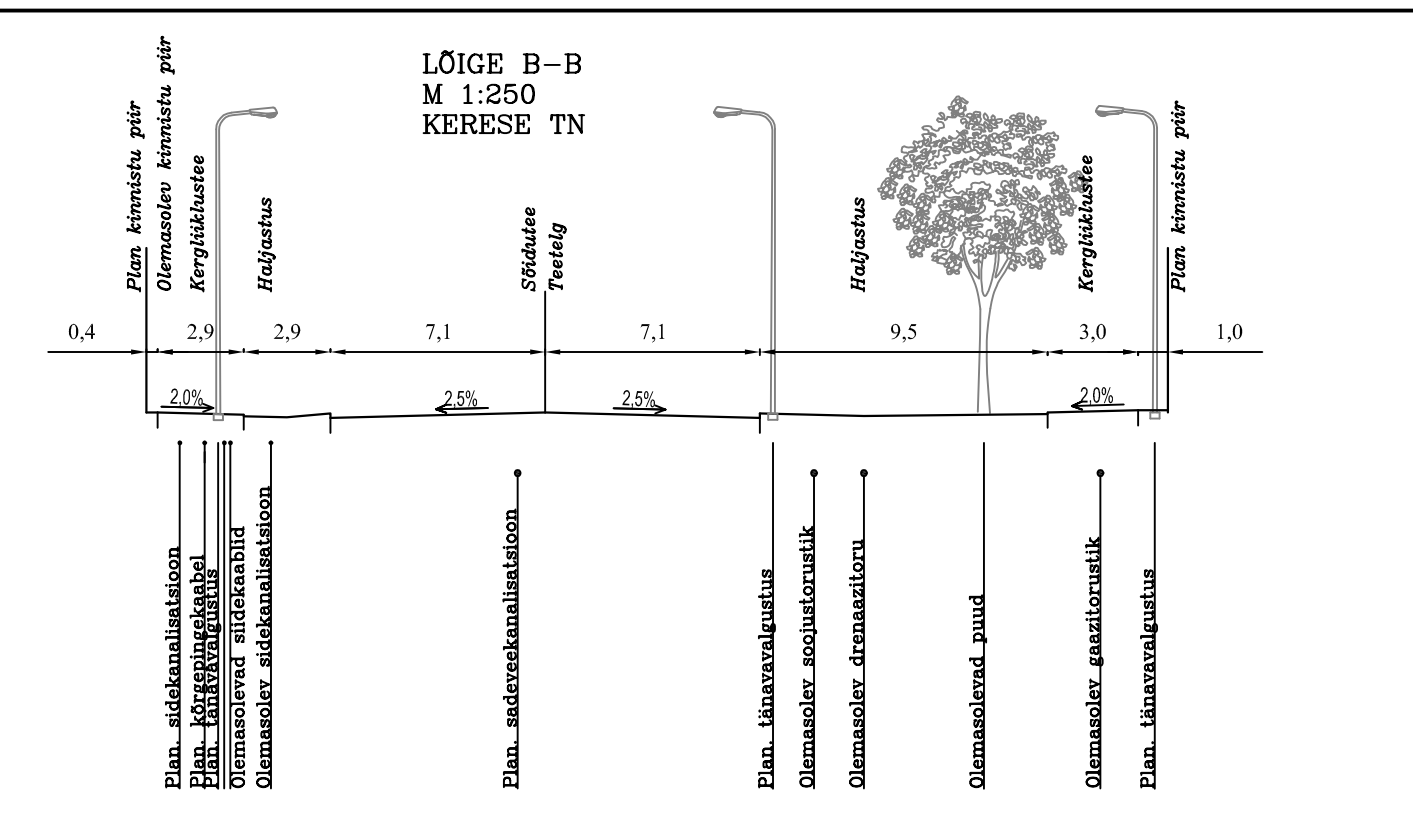

KRUNDI POS (PINDALA)		
Krundi aadressil ettepanek		
Planeeringuga kavandatud krundi kasutamise sihtotstarve või sihtotstarbed		
Hoonete suurim lubatud kõrgus, m	Hoonete suurim lubatud ehitusalune pindala	Hoonete suurim lubatud arv krundil

[illegible]

ANDREED KRUNTIDE MOODUSTAMISEKS									
Andreedi kruunkirjeldus	Andreedi kruunkirjeldus lühend	Andreedi kruunkirjeldus lühend lühend	Andreedi kruunkirjeldus lühend lühend	Andreedi kruunkirjeldus lühend lühend	Andreedi kruunkirjeldus lühend lühend	Andreedi kruunkirjeldus lühend lühend	Andreedi kruunkirjeldus lühend lühend	Andreedi kruunkirjeldus lühend lühend	Andreedi kruunkirjeldus lühend lühend
Positsioon 1	-	A 100%	2168	Rigisma	-4897	shistat	-	shistat	-
Positsioon 2	-	0m 100%	2168	Rigisma	-2168	shistat	-	shistat	-
Positsioon 3	-	0m 100%	4928	Rigisma	-4928	shistat	-	shistat	-
Positsioon 4	-	L 100%	2187	Rigisma	-2187	shistat	-	shistat	-
Positsioon 5	-	A 100%	5569	Rigisma	-5569	shistat	-	shistat	-
Positsioon 6	-	A 100%	4977	Rigisma	-4977	shistat	-	shistat	-
Positsioon 7	-	A 100%	1010	Rigisma	-1010	shistat	-	shistat	-
Positsioon 8	-	L 100%	4928	Rigisma	-4928	shistat	-	shistat	-
Positsioon 9	-	A 100%	601	Rigisma	-601	shistat	-	shistat	-
Positsioon 10	-	A 100%	1547	Rigisma	-1547	shistat	-	shistat	-


ARHITEKTUURINOURED:

• Keelatud välisviimistlusmaterjalid • Fassaad • Hoone tulepüskivklass • Katuseskalte, katusetüüpi • Korruselisus • Pliidid • ±0,00 sidumine:	plast- ja imiteerivad materjalid, plekk Hoone peab olema võrdset vaeldavad igast küljest. minimaalne TP-II lame katus, 0 kraadi 2 korrust piirete kasutamise ei ole lubatud planeeritava hoone ±0,00 joon on maksimaalselt 0,5 m kõrgusel olemasolevast maapinnast
---	---

KITSENDUSED:

n kaitsevöönd 25 meetrit mõlemale poole kõrgepinge õhuliine. Õhuliinide kaitsevööndi
 kommunikatsiooniministri 26.03.2007. a määrusega nr 19 (RTL 2007, 27,482), jõustunud
 hdi ulatus ja kaitsevööndis tegutsemise kord ”.

- | | |
|--|------------------------------|
| | DETINGMÄRJD: |
| | detailpeening: pür |
| | olemasolev krunidplir |
| | planeeritud krunidplir |
| | raudeaamne (rigi omandus) |
| | 15.03.2001 taotlus nr. 7.2 |
| | enduse, enne 16.06.1940. |
| | planeeritud teekasvõbõne |
| | jalaõõjõte liikumissuund |
| | jalgrattate |
| | planeeritud kõnnitee |
| | planeeritud betoonkõvi sillu |
| | muusika |
| | võibrõda |
| | sillivõ hoonestus |

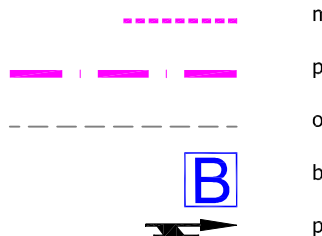- 
 The diagram illustrates various textile patterns and their names in Estonian. At the top, a solid light blue horizontal bar is labeled "rätavakusukmurr". Below it, a pattern of small red squares on a white background is labeled "madaldatud äärelkl". Further down, a pattern of horizontal red and white stripes is labeled "planeeritud ehtisjoon". Below that, a pattern of horizontal red and white stripes with a dashed line in the middle is labeled "olemasolev teisär". Next is a pattern of horizontal red and white stripes with a dashed line and a blue square containing a white letter 'B' in the center, labeled "busipieatus". Below this is a pattern of a blue and white diamond lattice, labeled "planeeritud sõltuärte liikumisusund". The next pattern is a blue and white diamond lattice with a central blue square, labeled "planeeritud hoonestusala". Below that is a pattern of a blue and white diamond lattice with a central blue square and a red dot in the center, labeled "Väidu 19. mai-ala detailplaneeringuga määratud hoonestusala". The next pattern is a solid light blue horizontal bar, labeled "planeeritud tessevuituit". The final pattern is a solid light blue horizontal bar, labeled "Tallinn- Narva raudtee teediusumaa".
- rätavakusukmurr
- madaldatud äärelkl
- planeeritud ehtisjoon
- olemasolev teisär
- busipieatus
- planeeritud sõltuärte liikumisusund
- planeeritud hoonestusala
- Väidu 19. mai-ala detailplaneeringuga määratud hoonestusala
- planeeritud tessevuituit
- Tallinn- Narva raudtee teediusumaa

- | | |
|---|---|
|  | planeeritud põesad/ehkid |
|  | planeeritud kõrgalajastus |
|  | likvideeritav objekt |
|  | juurdepaas krundile |
|  | juurdepaas hoonetele |
|  | parkimiskohtade arv kinnistul |
|  | otemasoleva 35 kV kõrgepingelini kaitsesõnd 25m |
|  | planeeritud valgusti |
|  | planeeritud ülekäigurajaga valgusti |
|  | planeeritud prügicontainer |
|  | otemasolev hüdrant |

- | | |
|------------|------------------------|
| | puittalmede nimetused: |
| Ksa | arukask |
| Pä | harilik pärm |
| Va | harilik vaher |
| Pp | paplid |
| Ldj | harilik lodjapuu |
| Pa | päud |

-
- puuttalmede väärtusklassid:
- oluline
 - väheväärtuslik
 - puude rida

MÄRKUS: Käesolev joonis jätkub joonisel 5-2

Tinter-Projekt OÜ

o nimetus: Kereše tn maa-ala (Kreenholmi rist

ö Felttje:

õnise nimetus: Planeeringu põhioonis liiklusskeem

number	series number	Station	Month
--------	---------------	---------	-------

