


NARVA RAHU TÄNAV 36A DETAILPLANEERING


PÕHIJONIS M 1:500

Nr.	Krundi address	Krundi lubatud suurus m2	Ehitusalune pind m2	Korruselisus	Hoonete arv krundil	Maa sihtotstarve ja osakaalu % (DP liigile)	Maa sihtotstarve ja osakaalu % (KÜ liigile)	Suletud brutopind sihtotstarvete kaupa	Tulepüsivus	Piirangud
1	Rahu tn. 36a	5076	2028	2	1	BT 100	Ä 100	4164m2	TP 2	Liiniservituut: 5m veetorst, 0,6m sidekaablist, 3m kanalisatsioonitorust, 2m gaasitorust, 1m maaalusele elektrikaabli, 2m soojustrassist. massiivpiire pole lubatud

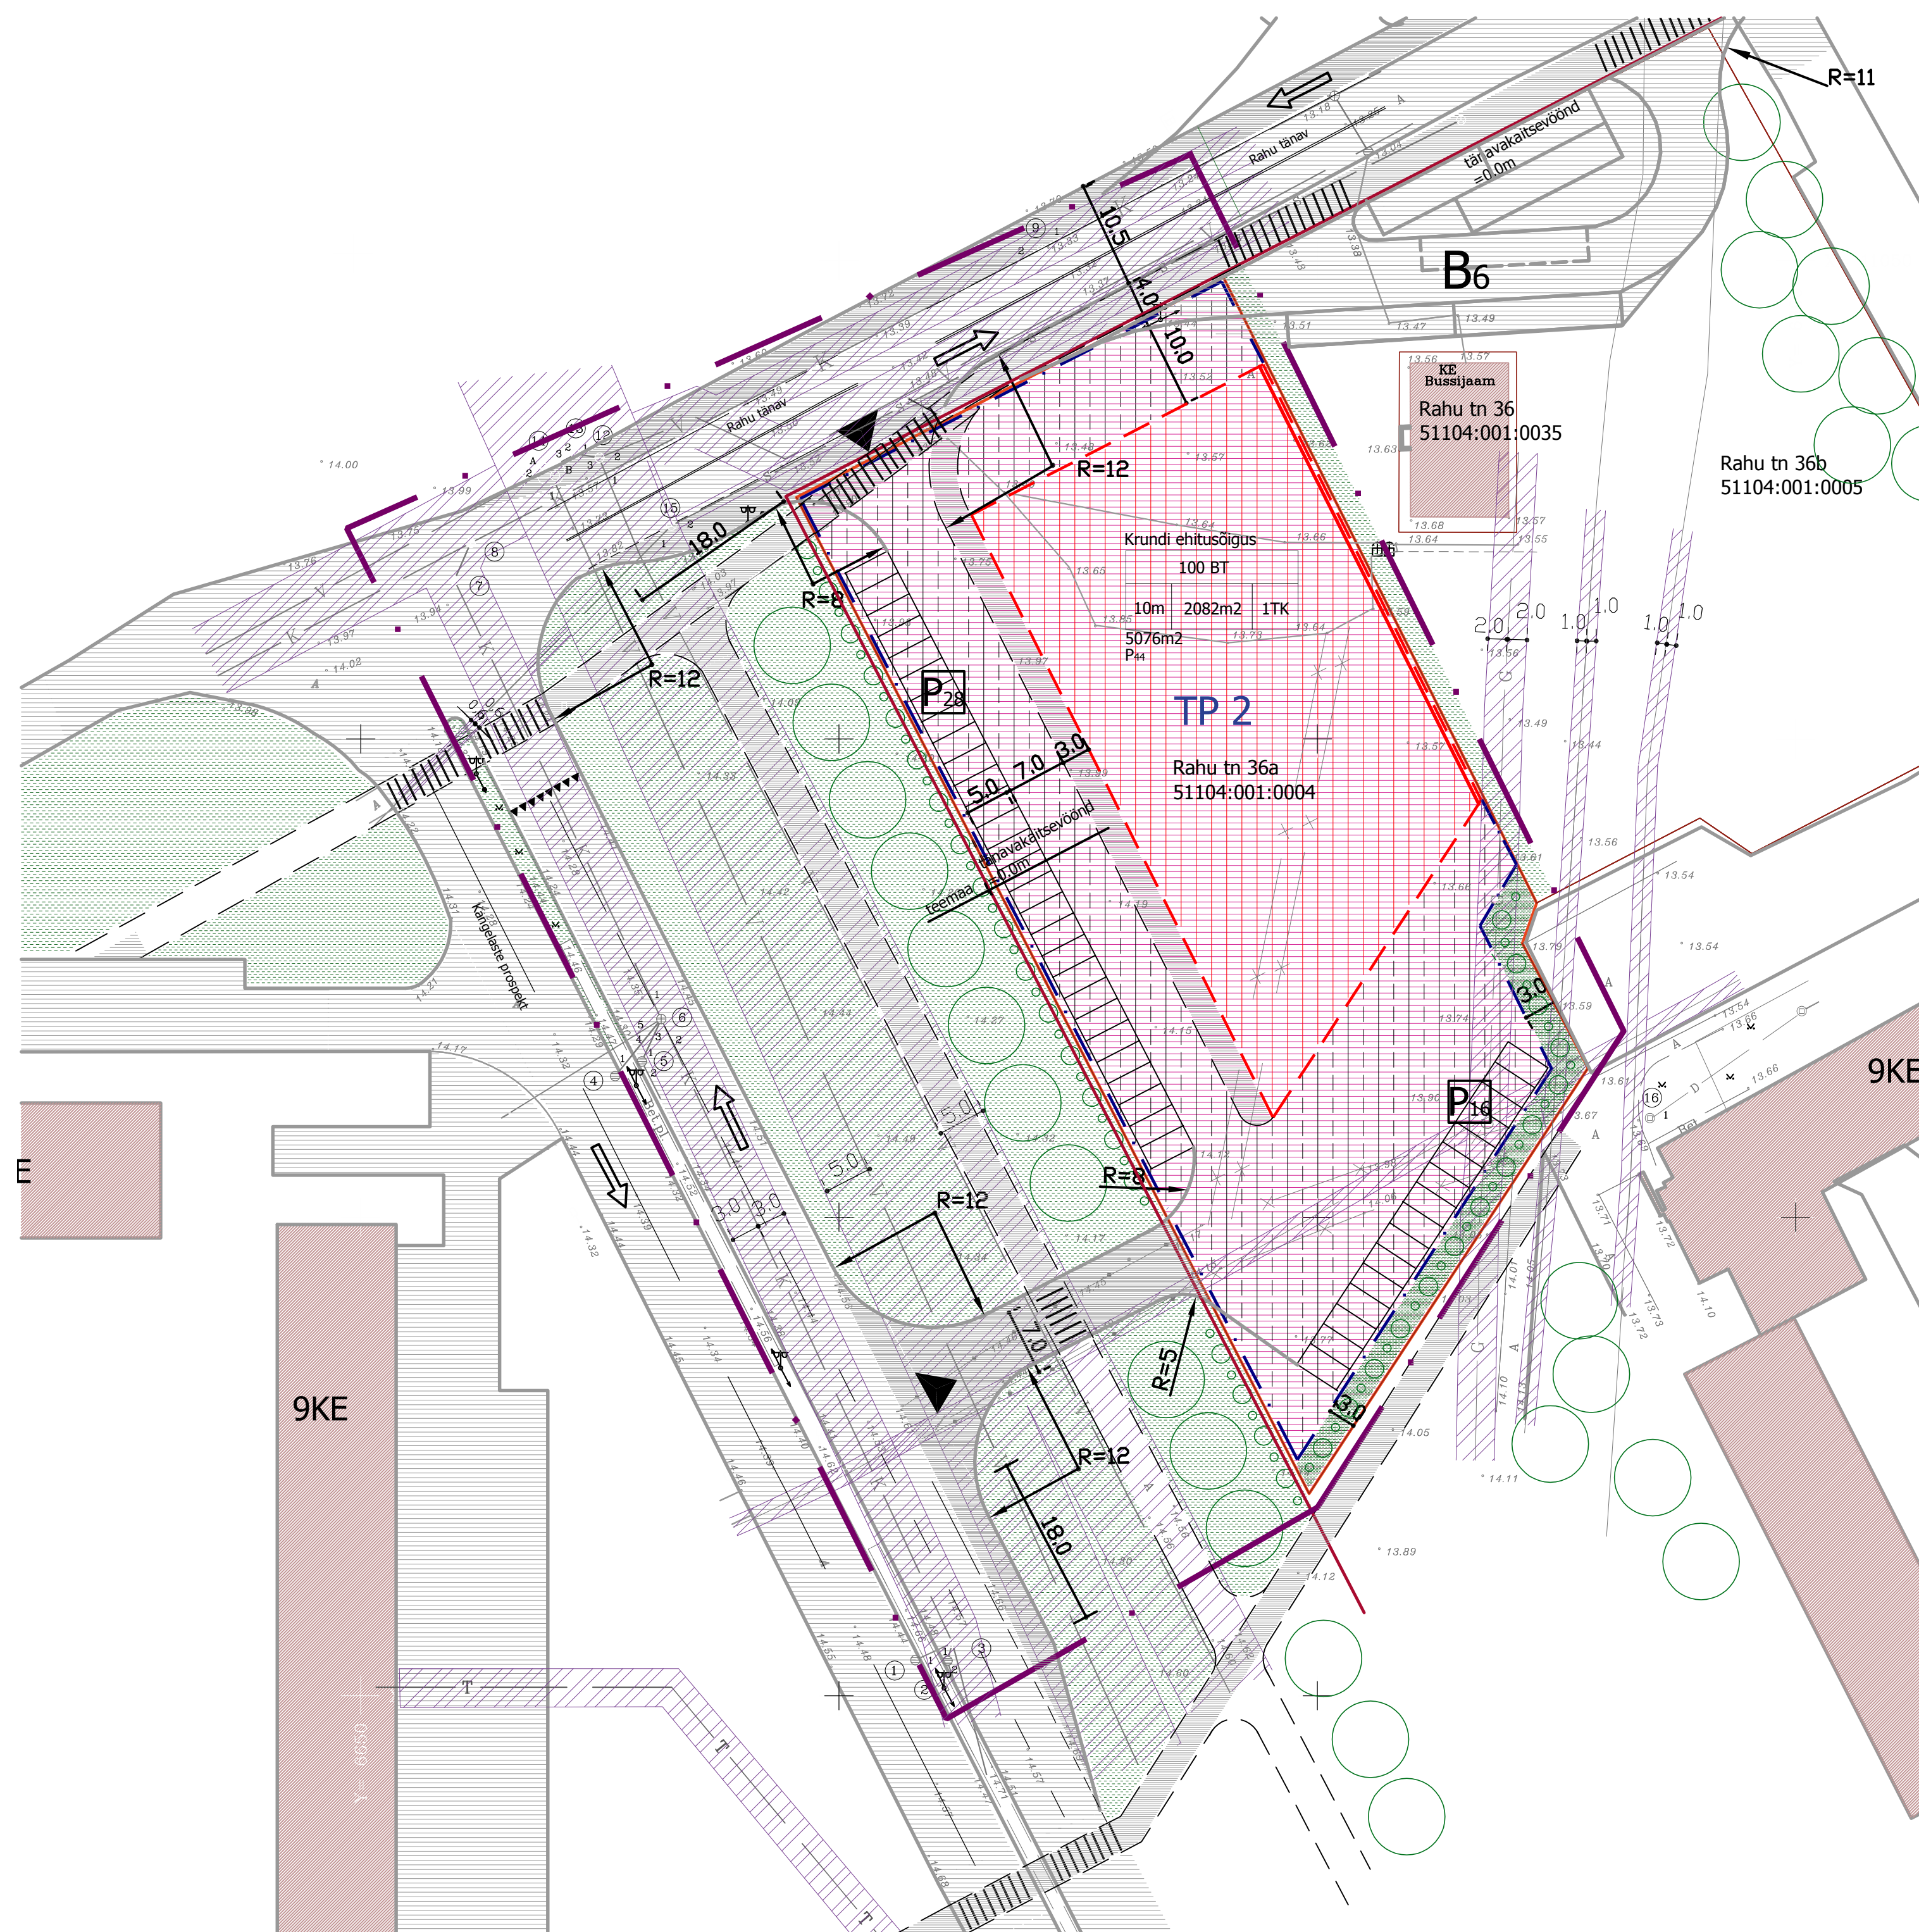

LEGEND

- plan. ala piir
- krundi piir
- naaberkrundi piir
- Rahu tn. 36a
51104:001:0005
- olemasolevad sõiduteed
- olemasolevad kõnniteed
- olemasolevad hooned
- lubatud maks. ehitusala
- lubatud maks. hoonestusala
- tulemüüri asukoht
- lubatud minimaalne tuleohutusklass
- TP 2
- kaitsehaljastus
- liinikaitsevöönd
- tänavakaitsevöönd ärimaa
- plan. tehiskattega alad
- plan. teed
- plan. haljasala
- plan. kõrghaljastus
- plan. madalhaljastus
- plan. parkimiskohad
- plan. busside parkimiskohad
- krundilepääsu asukoht
- lubatud sõidusuunad

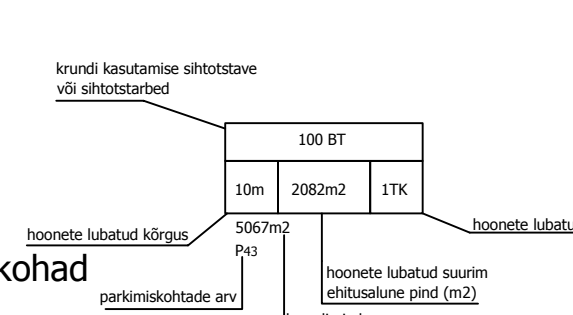

PLANEERITAVA ALA KOHTA ESITATAVAD NÄITAJAD

PLANEERITAVA ALA SUURUS	1.2 ha	
PLANEERITAVA ALA BILANSS	BT	5076 m2
	LT	7120 m2
PARKIMISKOHTADE ARV norm. VÄIKEAUTODELE	BT	44
SULETUD BRUTOPIND KOKKU	4164 M2	

Märkus: Topo-geodeetilise alusplani koostas Rakendusgeodeesia ja Ehitusgeoloogia Inseneribüroo 2003 aastal

MAAKOND	LINN / VALD	ADDRESS	KUUPÄEV	MÕÕTKAVA
Ida-Virumaa	Narva	Rahu 36a	11.09.2003	1: 500
PLANEERINGU TELLIJAJA			STADIUM	LEHE NR.:
OÜ V-Mets			Detailplaneering	4
PROJEKTEERIJAJA			JOONIS	PÕHIJONIS
Urban Mark			TÖÖ NR.	
Suurtüki 2			046-DP-03	
TALLINN 10113				
email@urbanmark.ee				
Tel: +372 6279250				
Litsents: EE-9727				
AUTORID				
Angela Matson				
Ular Mark				
Kersti Normak				