


Leppemärgid

- Narva Vesi veetrassid
- Omanikuta veetrassid
- Narva Vesi kanalisatsioon
- Omanikuta kanalisatsioon
- Perspektiivne veetrass

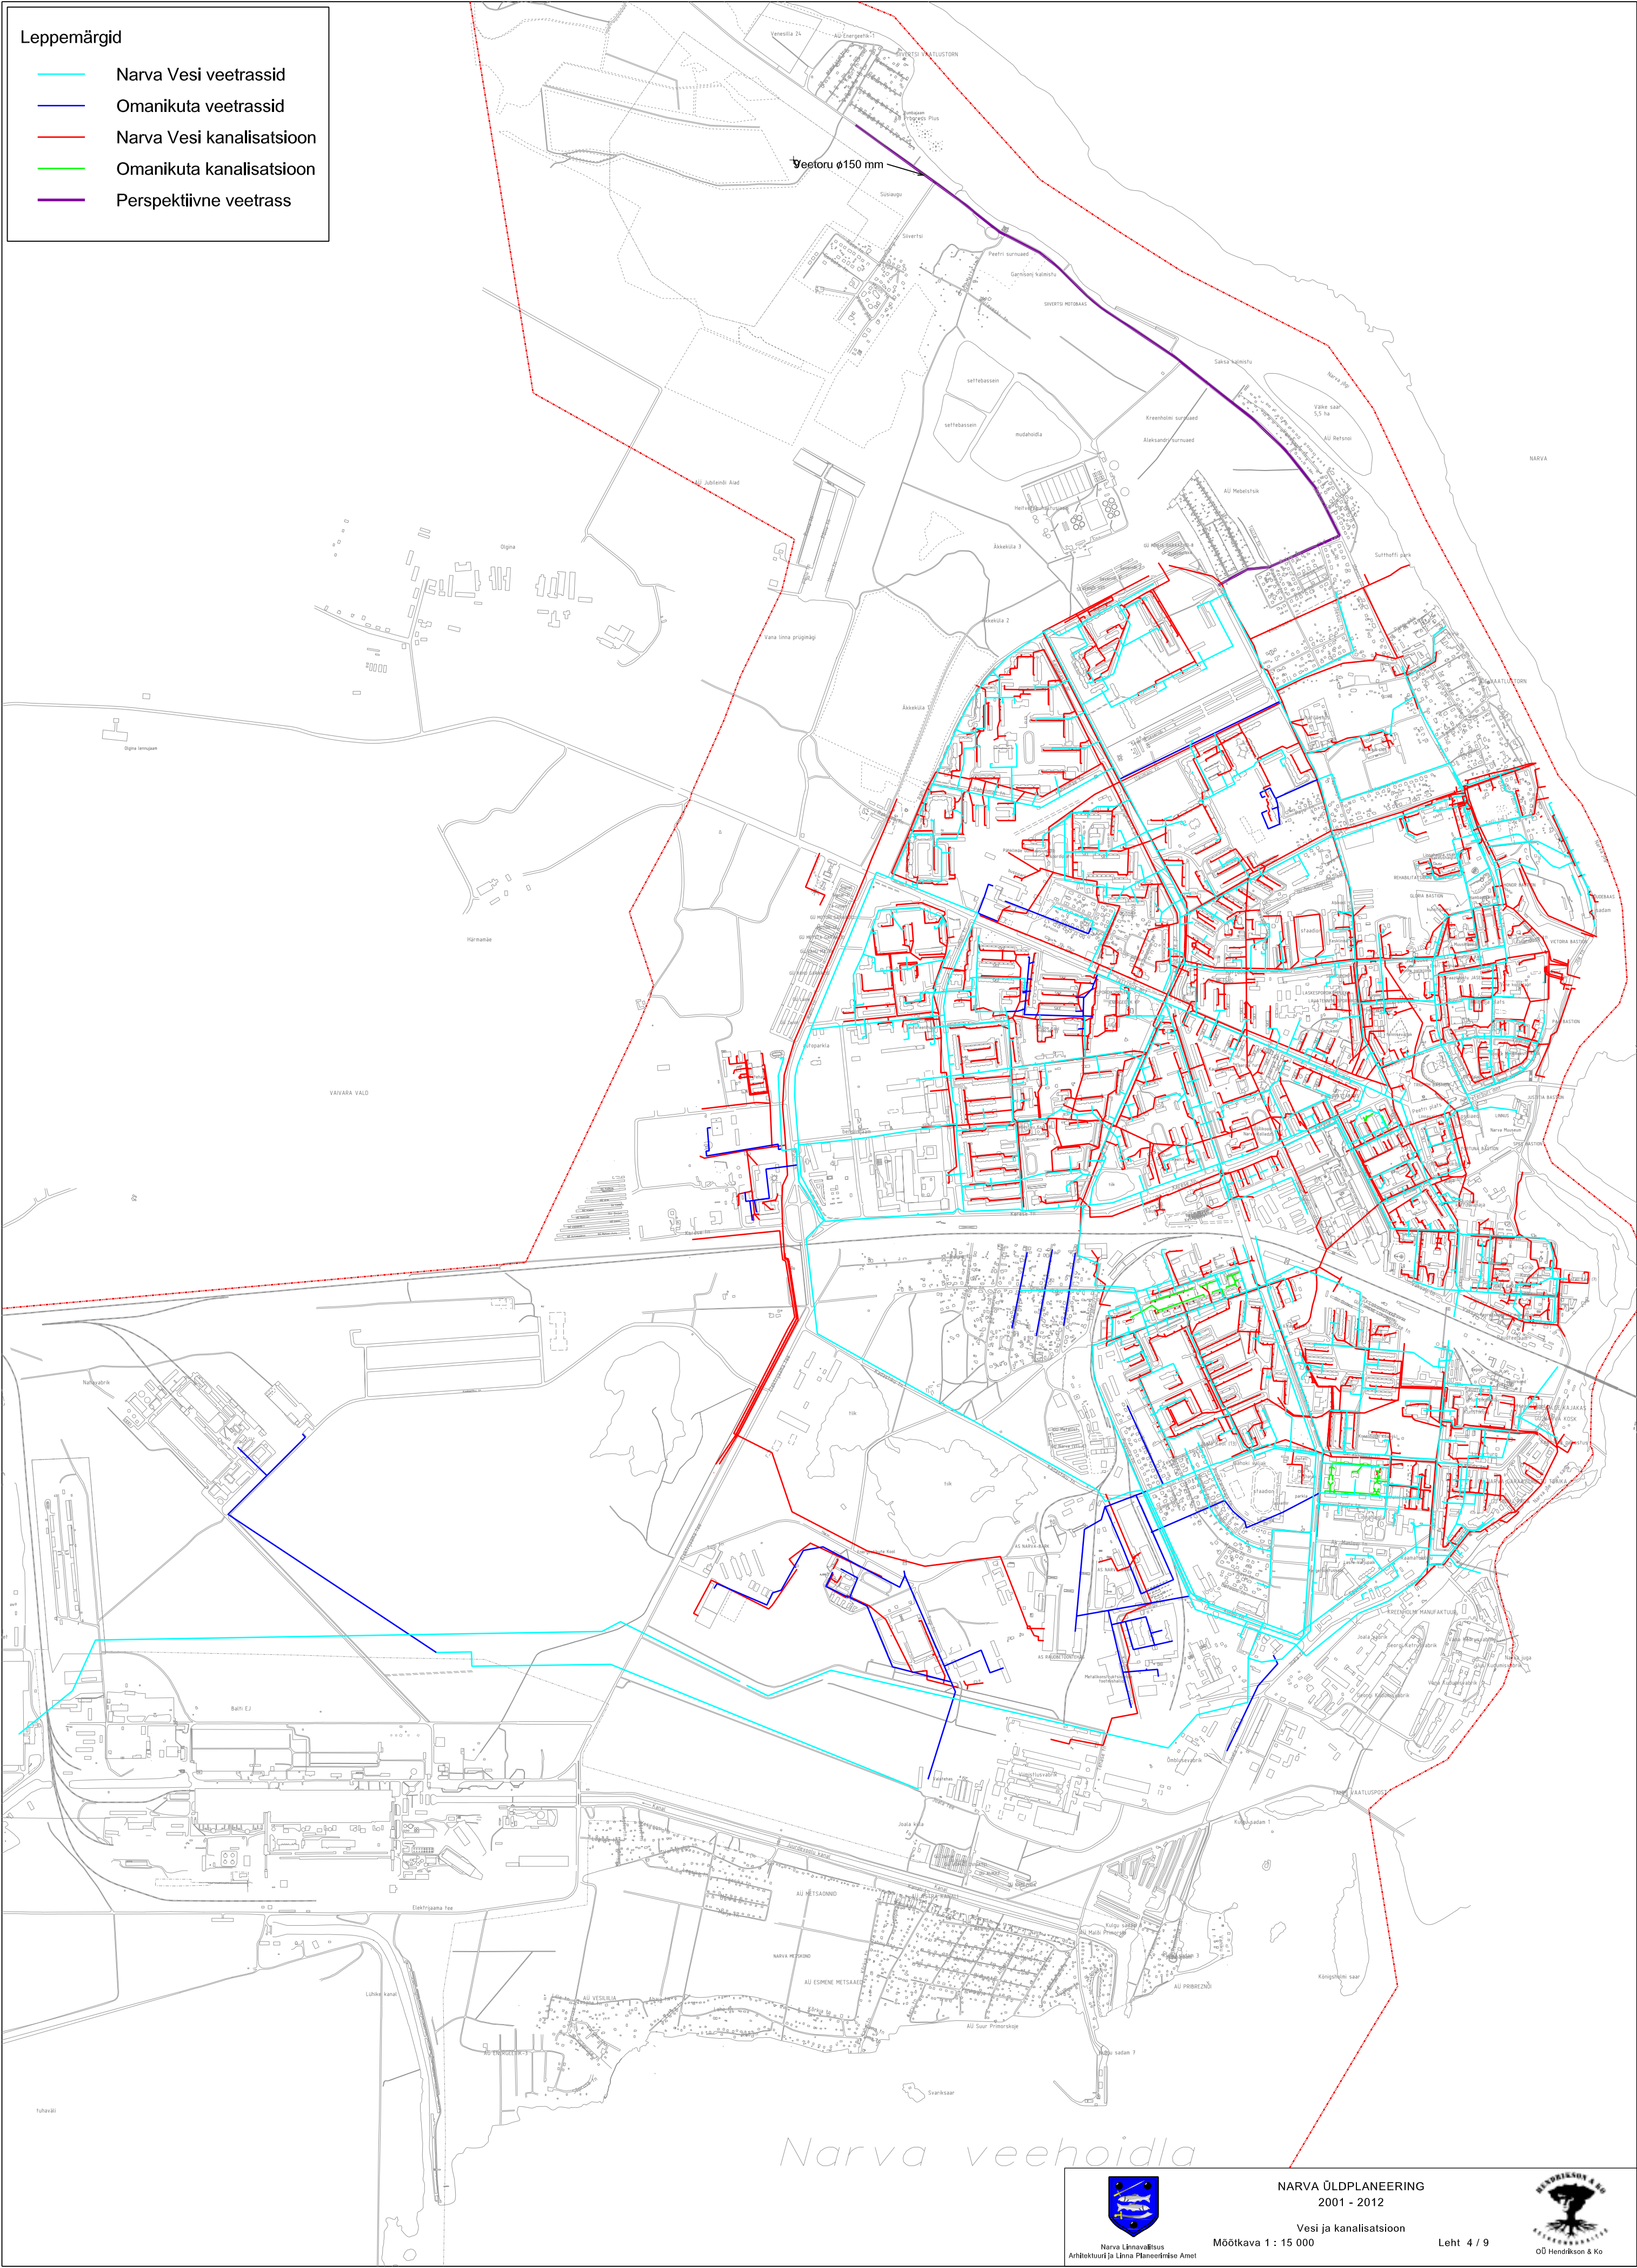

Narva veehoidla



Narva Linnavalitsus
Arhitektuur ja Linnaplaneerimise Amet

NARVA ÜLDPLANEERING
2001 - 2012

Vesi ja kanalisatsioon

Mõõtkava 1 : 15 000

Leht 4 / 9



OÜ Hendrikson & Ko